


LEGENDA

Geometria

- Pozzetti Stato Attuale con possibili insufficienze
- Perimetro Lotto
- Reticolo Colatore 1

Magnitudo idraulica ai sensi della L.R.41/2018

- Moderata
- Severa
- Molto Severa

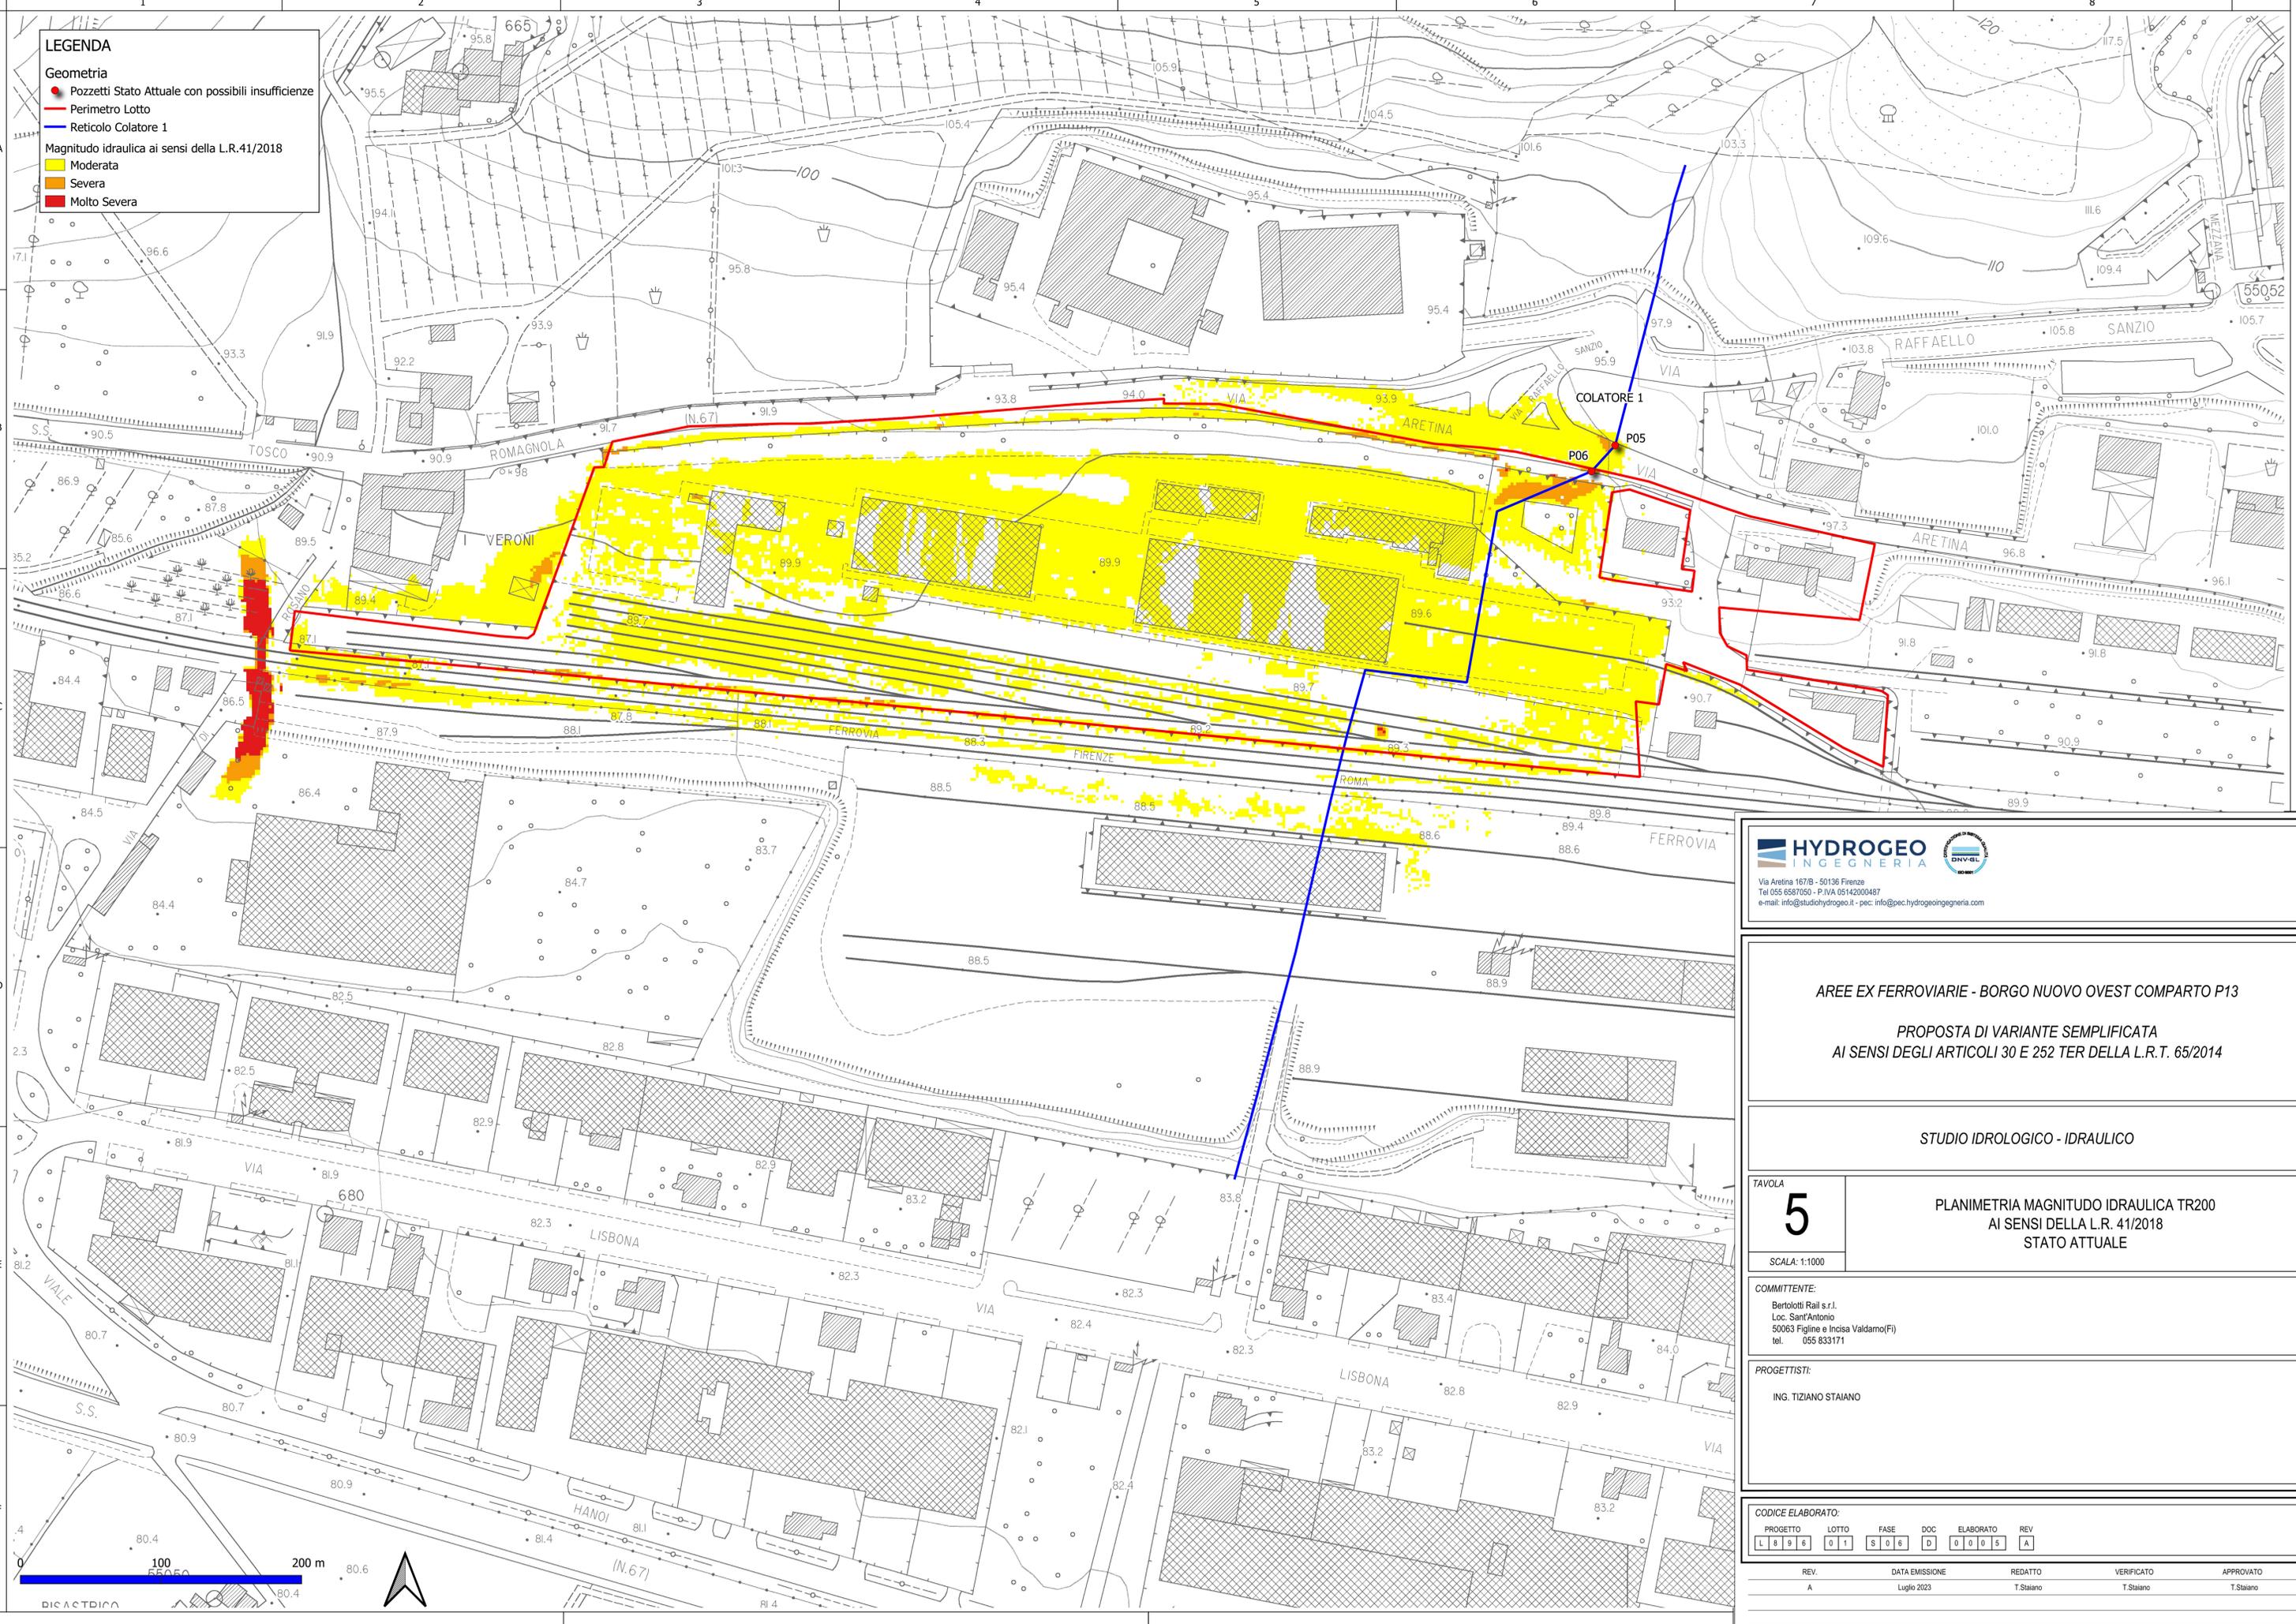

HYDROGEO
INGEGNERIA

Via Aretina 167/B - 50136 Firenze
Tel 055 6587050 - P.IVA 05142000487
e-mail: info@studiohydrogeo.it - pec: info@pec.hydrogeoingegneria.com

AREE EX FERROVIARIE - BORGO NUOVO OVEST COMPARTO P13

PROPOSTA DI VARIANTE SEMPLIFICATA
AI SENSI DEGLI ARTICOLI 30 E 252 TER DELLA L.R.T. 65/2014

STUDIO IDROLOGICO - IDRAULICO

TAVOLA
5

SCALA: 1:1000

PLANIMETRIA MAGNITUDO IDRAULICA TR200
AI SENSI DELLA L.R. 41/2018
STATO ATTUALE

COMMITTENTE:
Bertolotti Rail s.r.l.
Loc. Sant'Antonio
50063 Figline e Incisa Valdarno(FI)
tel. 055 833171

PROGETTISTI:
ING. TIZIANO STAIANO

CODICE ELABORATO:					
PROGETTO	LOTTO	FASE	DOC	ELABORATO	REV
L 8 9 8	0 1	S 0 6	D	0 0 0 5	A

REV.	DATA EMISSIONE	REDATTO	VERIFICATO	APPROVATO
A	Luglio 2023	T.Staiano	T.Staiano	T.Staiano

