

Progetto:
 Richiesta di Variante al R.U.C. ai sensi dell'art. 8 D.P.R. 160/2010
 propedeutica all'approvazione del progetto di ampliamento di un
 edificio a destinazione d'uso artigianale

Località:
 Via di Serravalle 35,37,39 - Molino del Piano (lotizzazione industriale "Montetrini"), Pontassieve (FI)

Proprietà/Committenza:
DINI S.R.L. MECCANICA DI PRECISIONE
 sig. **DINI GIANNI** (Legale Rappresentante)

il tecnico incaricato:
 Geom. Aldo Cavicchioni



PELAGO (FI) - via S. Francesco, 14
 Tel. +39-055-8323838
 Fax +39-055-8323616
 e-mail: info@progeo-associati.it
 C. F. e p. I.V.A. 0459990482

TAV.5

OGGETTO TAV.
 PROSPETTI


REV.	DESCRIZIONE	ESEG. CONTR.	DATA
0	EMISSIONE	AB	lug 2014
1			
2			
3			

STATO: ATTUALE


SCALA: 1:100

NOME FILE: UC/D/Dini srl/Ampliamento/Variante RUC/plante.dwg


SPAZIO RISERVATO ALLE ANNOTAZIONI DEL COMUNE

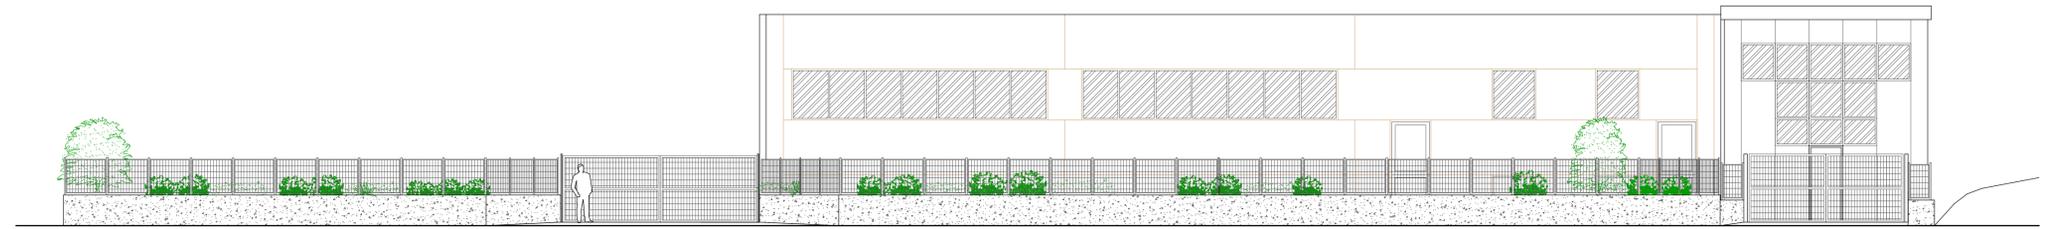


VISTA DEL FABBRICATO DALLA STRADA (invariato)

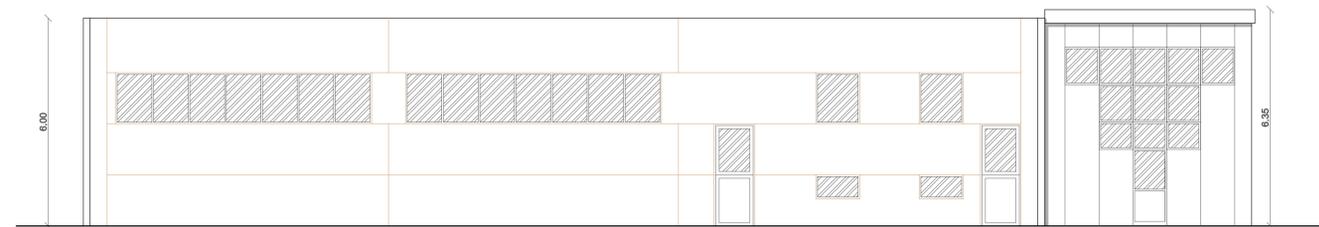


PROSPETTO FRONTALE (invariato)

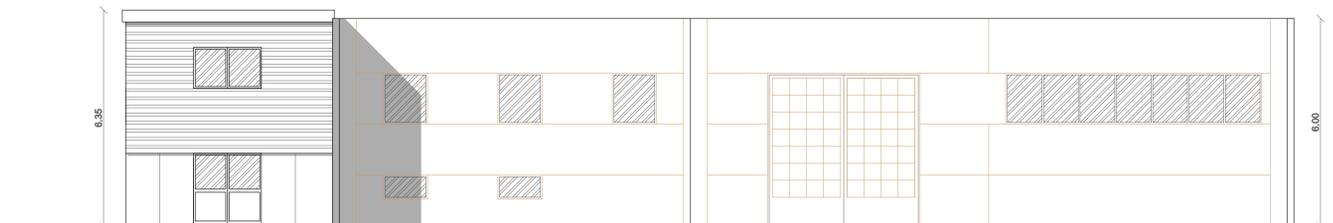

PROSPETTO TERGALE (LATO SUD OVEST)

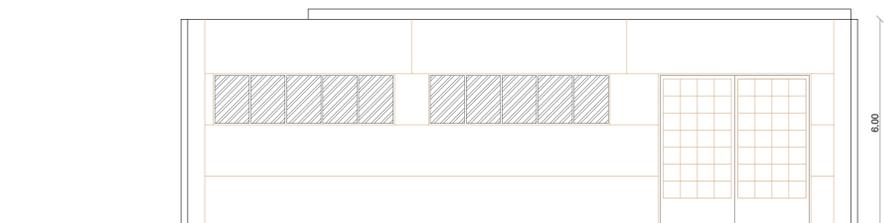

PROSPETTO LATO NORD EST

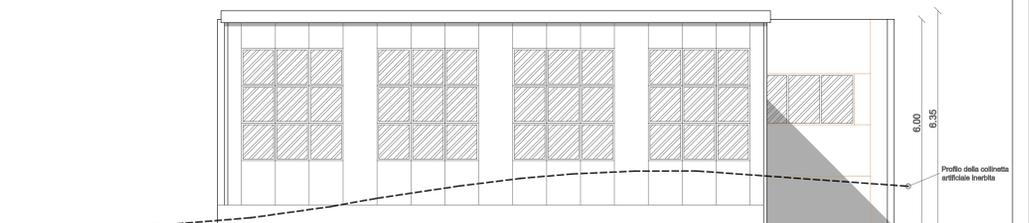

PROSPETTO LATO NORD OVEST

Profilo della coltretta
 artificiale invariata