

Progetto:
 Richiesta di Variante al R.U.C. ai sensi dell'art. 8 D.P.R. 160/2010
 propedeutica all'approvazione del progetto di ampliamento di un
 edificio a destinazione d'uso artigianale

Località:
 Via di Serravalle 35,37,39 - Molino del Piano (lottizzazione industriale "Montetrini"), Pontassieve (FI)

Proprietà/Committenza:
DINI S.R.L. MECCANICA DI PRECISIONE
 sig. **DINI GIANNI** (Legale Rappresentante)

il tecnico incaricato:
 Geom. Aldo Cavicchioni



PELAGO (FI) - via S. Francesco, 14
 Tel. +39-055-8323838
 Fax +39-055-8323616
 e-mail: info@progeo-associati.it
 C. F. e p. I.V.A. 04399990482

TAV.8

OGGETTO TAV.
SEZ. A-A'


REV.	DESCRIZIONE	ESEG. CONTR.	DATA
0	EMISSIONE	AB	lug 2016
1			
2			
3			

**STATO: ATTUALE - PROGETTO -
 SOVRAPPOSTO**


SCALA: 1:100

NOME FILE: LUC/D/Dini st/Ampliamento/Variante RUC/piante.dwg


SPAZIO RISERVATO ALLE ANNOTAZIONI DEL COMUNE

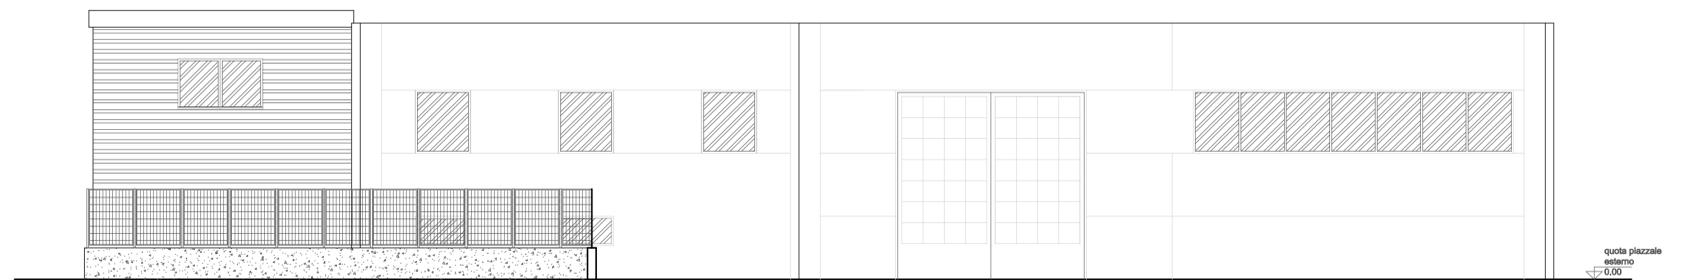

STATO ATTUALE

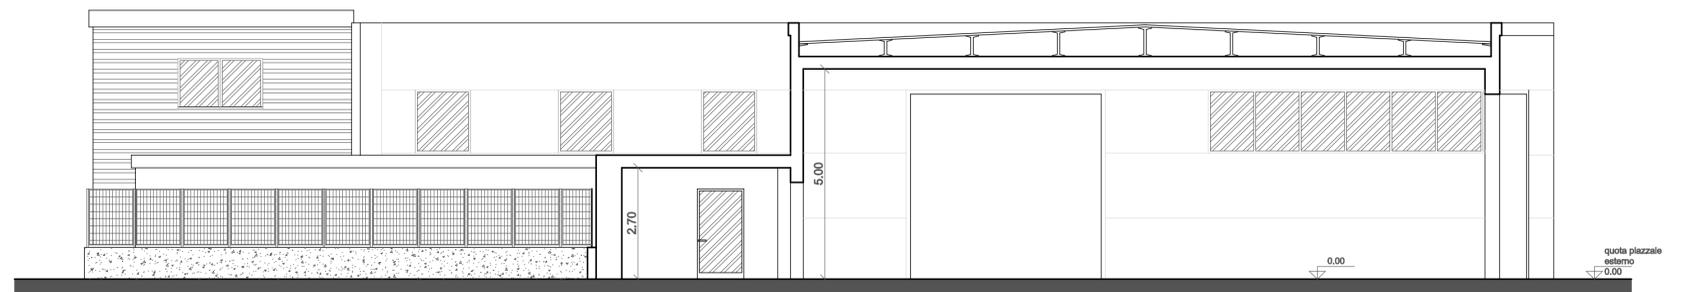

STATO DI PROGETTO

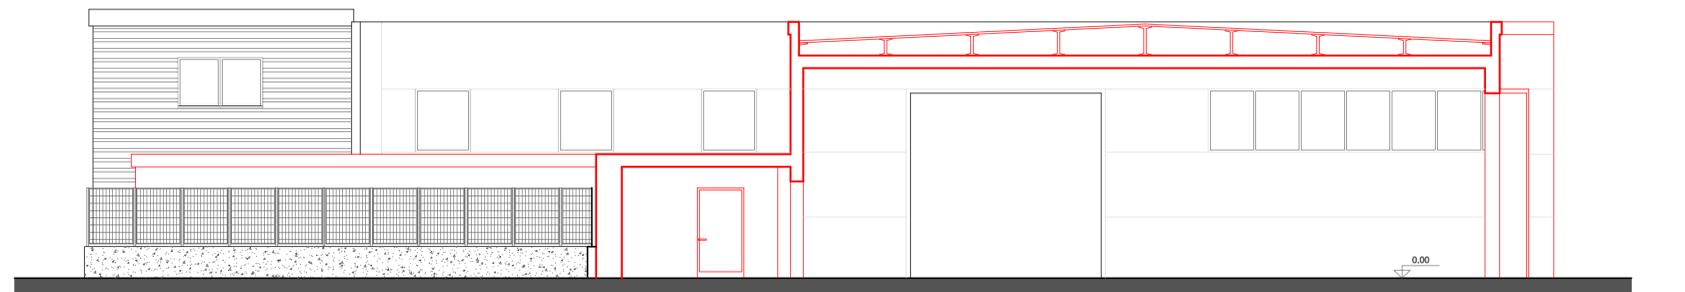

STATO SOVRAPPOSTO