



COMUNE DI PONTASSIEVE
AREA GOVERNO DEL TERRITORIO
Servizio Pianificazione Territoriale

REGOLAMENTO URBANISTICO

Monica Marini, Sindaco


IL RESPONSABILE DEL SERVIZIO
PIANIFICAZIONE TERRITORIALE
(Fabio Carli)

OGGETTO:
ASSETTO DEL TERRITORIO - TERRITORIO RURALE E APERTO

SCALA: 1:10.000 DATA: SETTEMBRE 2019

ADOZIONE D.C.C. n° 94 del 29 Luglio 2005 APPROVAZIONE D.C.C. n° 1154 del 29 Dicembre 2005 TAV. N° d1 SUD

MODIFICATA CON:
Variante n. 33 "Intervento semplificato RUC relativa all'area interessata dall'edificio pubblico "Colori del Mondo" nella frazione di Doccia.
Approvata con Del. C.C. _____ del _____

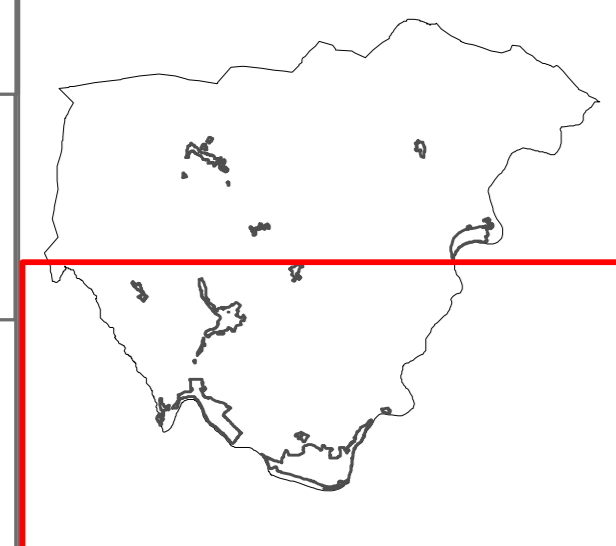

Legenda

SUBSISTEMA DEL TERRITORIO RURALE E APERTO (Titolo I)

- Subsistema delle pertinenze ecologiche e morfologiche dei corsi d'acqua
- Subsistema dei fondovalle principali a prevalente utilizzazione agricola
- Subsistema della bassa collina
- Subsistema dell'alta collina
- Subsistema dei rilievi submontani

ELEMENTI DI RILEVANZA CULTURALE

- Zona di tutela archeologica (Art. 24)
- Nucleo insediativo storico extraurbano (Art. 25)
- Edifici di interesse culturale (Titolo I, Capo III, IV e V) (1)
- Edifici di interesse culturale limitati all'assetto esterno (Titolo I, Capo III, IV e V) (1)
- Altro manufatto edilizio puntuale di interesse culturale (Titolo I, Capo III, IV e V) (1)
- Altro manufatto edilizio puntuale di interesse culturale limitati all'assetto esterno (Titolo I, Capo III, IV e V) (1)

ALTRI ELEMENTI

- Reticolo idrografico (Art. 17)
- Lago (Art. 18)
- Circoli, principali shp
- Fascia di rispetto dei circoli con franco verticale di 10 metri (Art. 19)
- Area di particolare rilevanza naturalistica (Art. 20) (2)
- Area Naturale protetta di Interesse Locale (Art. 21) (3)
- Sito di Interesse Comunitario (Art. 21) (3)
- Fascia di rispetto degli insediamenti (Art. 22)

DESTINAZIONI D'USO VINCOLANTI

- Attrezzatura di previsione
- Attrezzatura realizzata
- Parco territoriale

SISTEMA DELLE INFRASTRUTTURE PER LA MOBILITA'

- Elementi di viabilità stradale storica (Art. 51)
- Elementi di viabilità stradale esistente (Art. 52)
- Area immissione camper o roulotte, previa convenzione con il Comune (Art. 53)
- Corridoio infrastrutturale (Art. 54)
- Distributore di carburante (Art. 55)
- Impianto ferroviario (Art. 56)

ATTUAZIONE

- Ambito assoggettato a progettazione unitaria (5)

SISTEMA INSEDIATIVO

- Perimetro sistema insediativo (6)

NOTE

- (1) La tipologia e la localizzazione di dettaglio degli immobili di interesse culturale è riportata negli elaborati da S2.0 a S2.6 in scala 1:5.000
- (2) Dati tratti dalla tav. 4.4 "Emergenze naturalistiche" e tav. 4.6 "Valore naturalistico degli habitat" del piano strutturale
- (3) Area Naturale Protetta di Interesse Locale "Poggio Ripaghera - Santa Brigida - Valle dell'Erno" (D.C.C. 19 Dicembre 1997, n. 188)
- (4) Sito di Importanza Comunitaria 43 "Poggio Ripaghera - Santa Brigida" (Dir. 52/43/CEE)
- (5) La sigla si riferisce alla scheda compresa nell'Appendice 2 delle Norme
- (6) Per l'articolazione interna a questo sistema vedasi tavola da d3.1 a d3.7 in scala 2:000

NORME SPECIFICHE

2 Ambito all'interno del quale è ammessa la realizzazione di un intervento di ristrutturazione edilizia con addizioni funzionali limitate alla realizzazione di un porticato di collegamento tra i due edifici, con superficie coperta massima di 60 mq, e alla chiusura dell'attuale percolato adiacente all'edificio principale, con superficie utile lorda e volume massimi rispettivamente di 57 mq e 200 mc, secondo quanto contenuto nel progetto presentato ai sensi dell'Art. 5 D.P.R. 447/98 in data 23.6.2008 prot. 221147 ed integrato in data 31.10.2008 prot. 34389. La presentazione della Denuncia di Inizio Attività Edilizia è subordinata alla sottoscrizione di un atto unilaterale d'obbligo nel quale sia contenuto l'impegno alla rimozione delle suddette addizioni nell'eventualità che cessi l'utilizzazione di "commercio al dettaglio, pubblico esercizio, ristorante" a cui sono destinate. Inoltre, in sede di presentazione della Denuncia di Inizio Attività Edilizia, l'intervento si dovrà armonizzare con gli elementi tipici tradizionali, nelle forme e nelle finiture (cfr Conferenza Servizi del 21.12.2008 ex Art. 5 D.P.R. 447/98).

3 Correzione errore materiale confine ambito produttivo e limite sistema insediativo. Si riporta a lato individuazione corretta.

4 Per la definizione dei margini tra Sistema Insedativo e Territorio Rurale Aperto e per l'assetto del territorio vigente in questa area si veda il piano di lottizzazione approvato con deliberazione C.C. n. 53 del 15.04.2003 e s.m.i. (tab. 1.4.1 allegato B3 alla del. C.C. 26/0/08).

elaborazione GIS a cura di:
SIT ASSOCIATO
Unione di Comuni Valdarno e Valdisieve

