Comune di Pontassieve *Città Metropolitana di Firenze*

PIANO ATTUATIVO PER INSEDIAMENTI PRODUTTIVI MANIFATTURIERI IN LOCALITA' LE SIECI R. U. - Utoe n. 3 - Ambito a progettazione unitaria: scheda S7 - "CASTELLARE"

EMISSIONE	PROPRIETA':	PROGETTISTI:	ELABORATO
Febbraio 2021	TOD'S S.p.A. Fernando BONAIUTI Iolanda BENDONI Otello BONAIUTI Rosetta PERONI	*ing. Andrea Santini* *arch. Alessandro Astolfi* COLLABORATORI: *arch. Sabrina Coltrinari* ASPETTI GEOLOGICI E IDRAULICI: *dott. geol. Eros Aiello* *dott. geol.Gabriele Grandini* *ing.Tiziano Staiano* RILIEVO CELERIMETRICO: *geom. Gastone Bellini*	OU-05
REVISIONI	OGGETTO (OPERE DI URBANIZZAZIONE):		SCALA 1: 500 1:50, 1:20
	ILLUMINAZIONE PUBBLICA E PARTICOLARI COSTRUTTIVI		

LEGENDA

- LIMITE DEL COMPARTO
- APPARECCHIO ILLUMINANTE ESISTENTE
- LINEA DI ALIMENTAZIONE ESISTENTE
- APPARECCHIO ILLUMINANTE ESISTENTE DA RIMUOVERE
- NUOVA LINEA DI ALIMENTAZIONE COSTITUITA DA DUE TUBI CORRUGATI ø110
- CORPO ILLUMINANTE SEMPLICE O DOPPIO DEL TIPO CUT-OFF CON LAMPADA A LED DEL TIPO ARCHILEDE NERI DA 80WATT MONTATO SU PALO DELL'ALTEZZA DI 7,00/8,00ml. FUORI TERRA, COMPLETO DI BASAMENTO E DI POZZETTO DI ISPEZIONE CON PUNTAZZA DI TERRA E CHIUSINO IN GHISA.
- CORPO ILLUMINANTE SEMPLICE O DOPPIO DEL TIPO CUT-OFF CON LAMPADA A LED DEL TIPO ARCHILEDE GUZZINI DA 150WATT MONTATO SU PALO DELL'ALTEZZA DI 10,00ml. FUORI TERRA, COMPLETO DI BASAMENTO E DI POZZETTO DI ISPEZIONE CON PUNTAZZA DI TERRA E CHIUSINO IN GHISA
- POZZETTO DI MANOVRA cm.40x40x60 CON CHIUSINO CARRABILE
- QUADRO COMPLETO DI APPARECCHI DI COMANDO E SEZIONAMENTO DELLE LINEE ELETTRICHE CON CONTATORE

CAVI IN TUBO INTERRATO

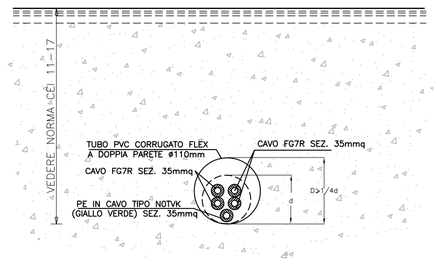

PARTICOLARE POSA DEI CAVIDOTTI

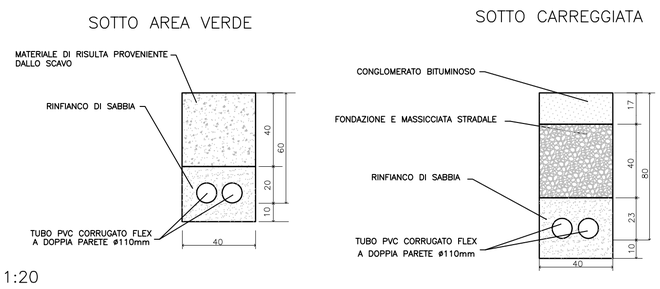

Scala 1:20

BASAMENTO DI FONDAZIONE E POZZETO DI DERIVAZIONE PER PALI STRADALI

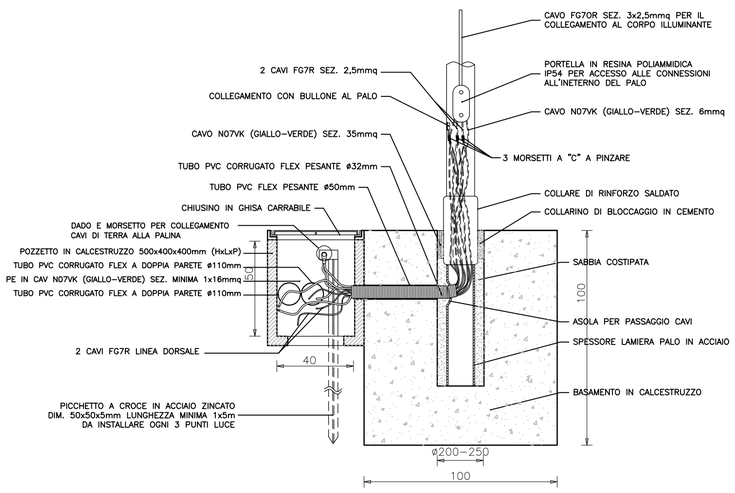

POZZETTO CON CHIUSINO IN GHISA

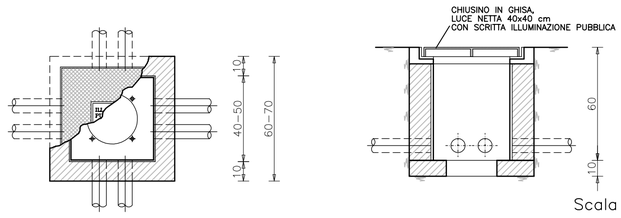
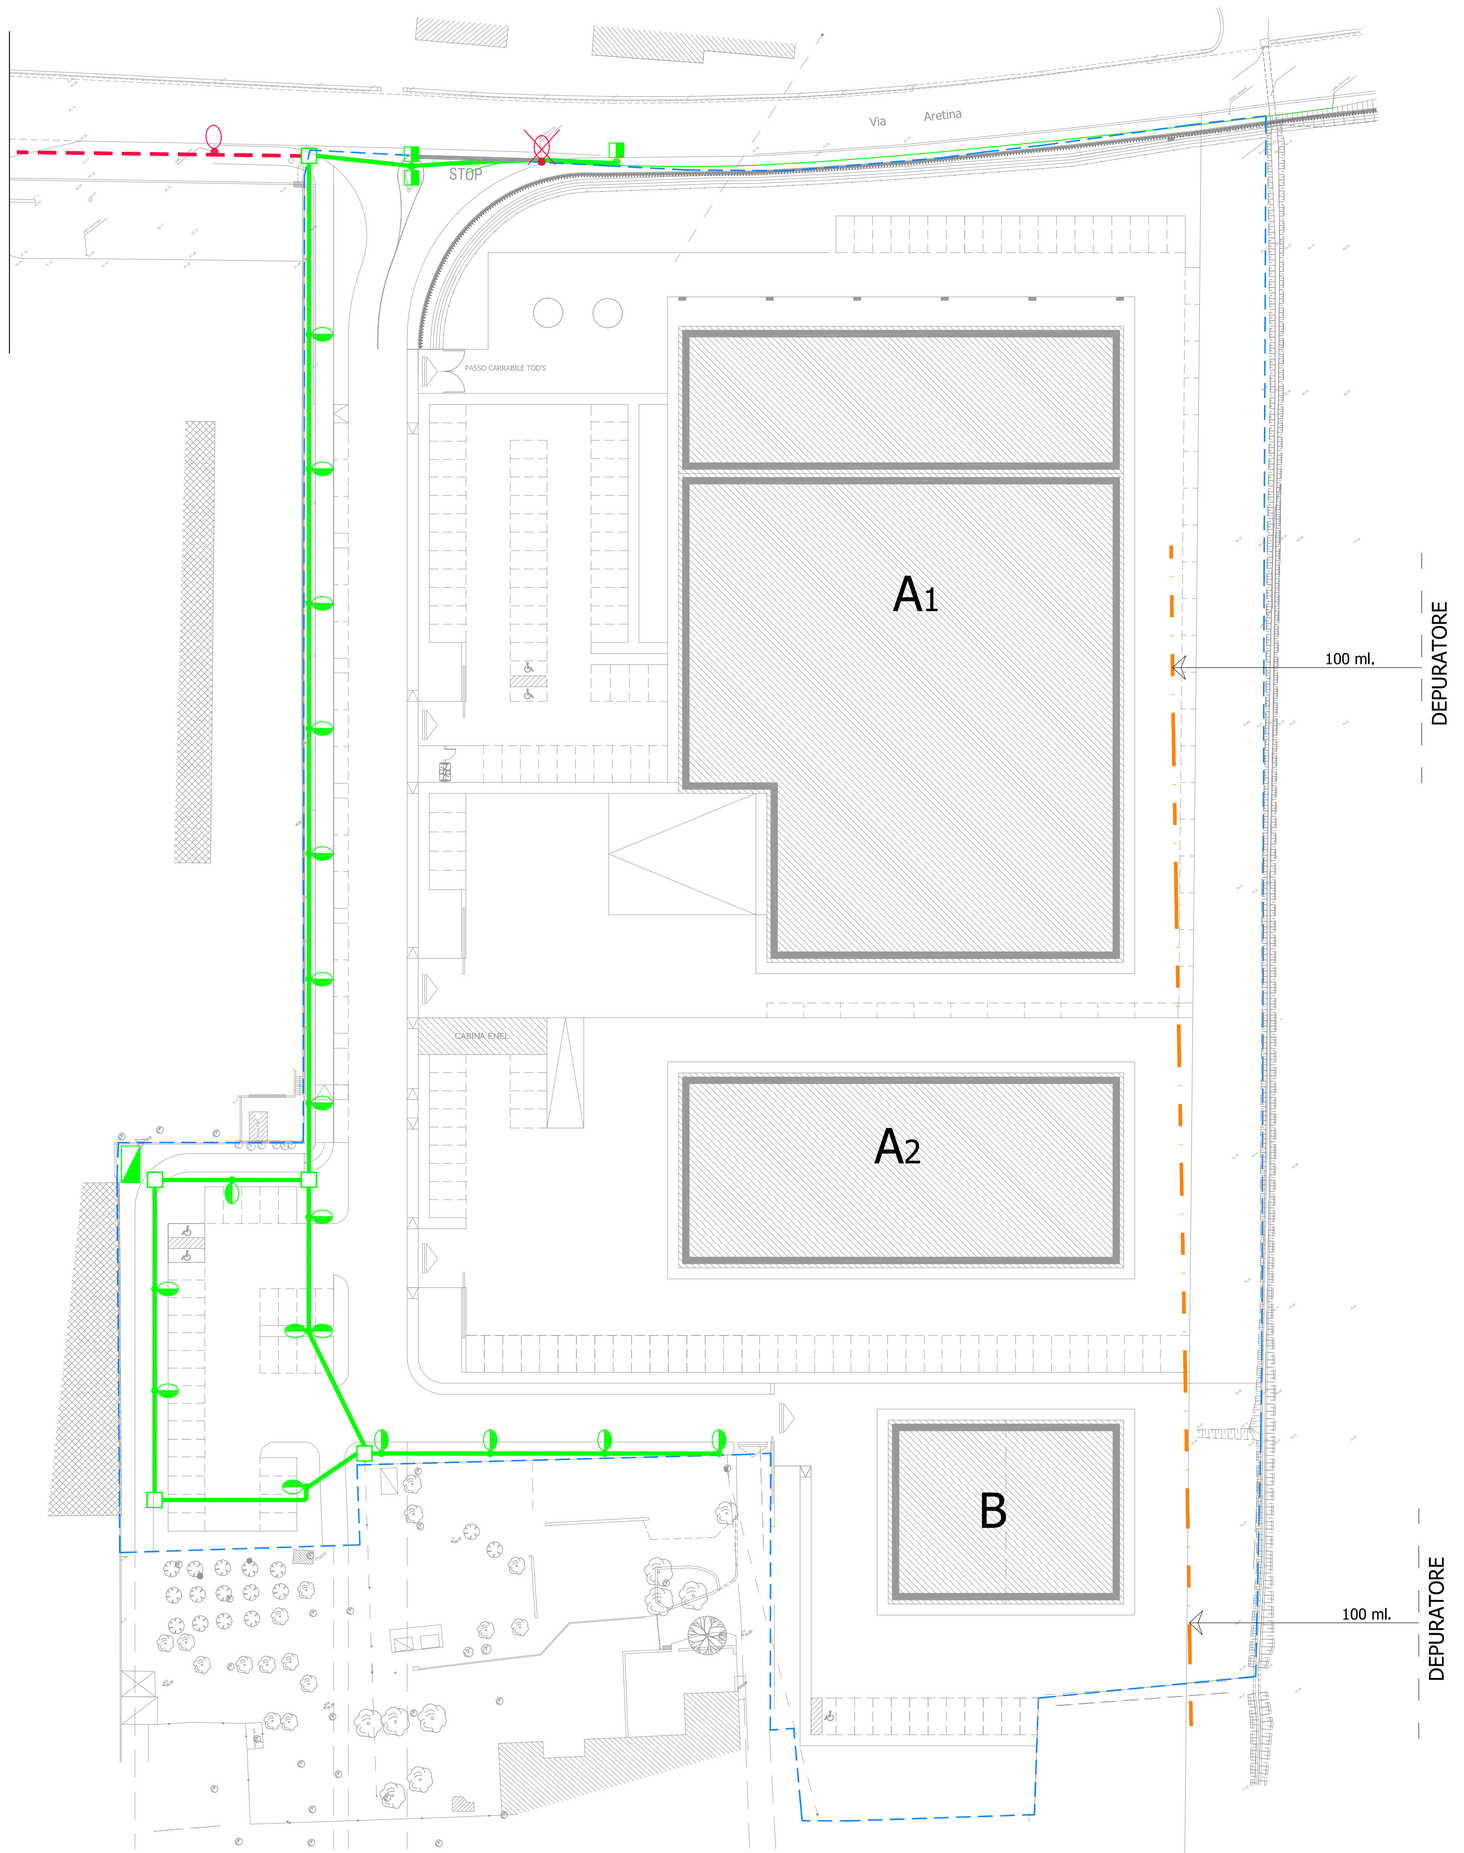
Scala 1:20