

COMUNE DI PONTASSIEVE

PIANO ATTUATIVO AI SENSI DELL'ART.65 LR 1/2005
E ARTT.62-63 DEL REGOLAMENTO URBANISTICO
DEL COMPARTO DENOMINATO "IL COSSO P-10"
POSTO NEL CAPOLUOGO, VIA S. MARTINO A QUONA

COMMITTENTE : **AZIENDA AGRICOLA BALBI**

DATA
13 ottobre 2016

TAV.
RE-6

OGGETTO :
DOCUMENTAZIONE FOTOGRAFICA

**Studio Tecnico
Associato**
ARCHITETTURA - INGEGNERIA
IMPIANTISTICA - CONSULENZE
Via Aretina 2/g 50065 Pontassieve (FI) tel. 055 8367114
Fax 055 8367174 - e-mail: info@stapontassieve.net
C.F. /P.IVA 03470080486

PROGETTISTA :
Architetto
Laura Bati
Architetto
Monica Bati

COLLABORATORI
Geom. Simone Raggioli

N.	REVISIONI	FIRMA	DATA

DATA
02 febbraio 2012



SCALA
1:200

Ing. Simone Ruggioli

DATA

Planimetria scala 1:200

STATO ATTUALE

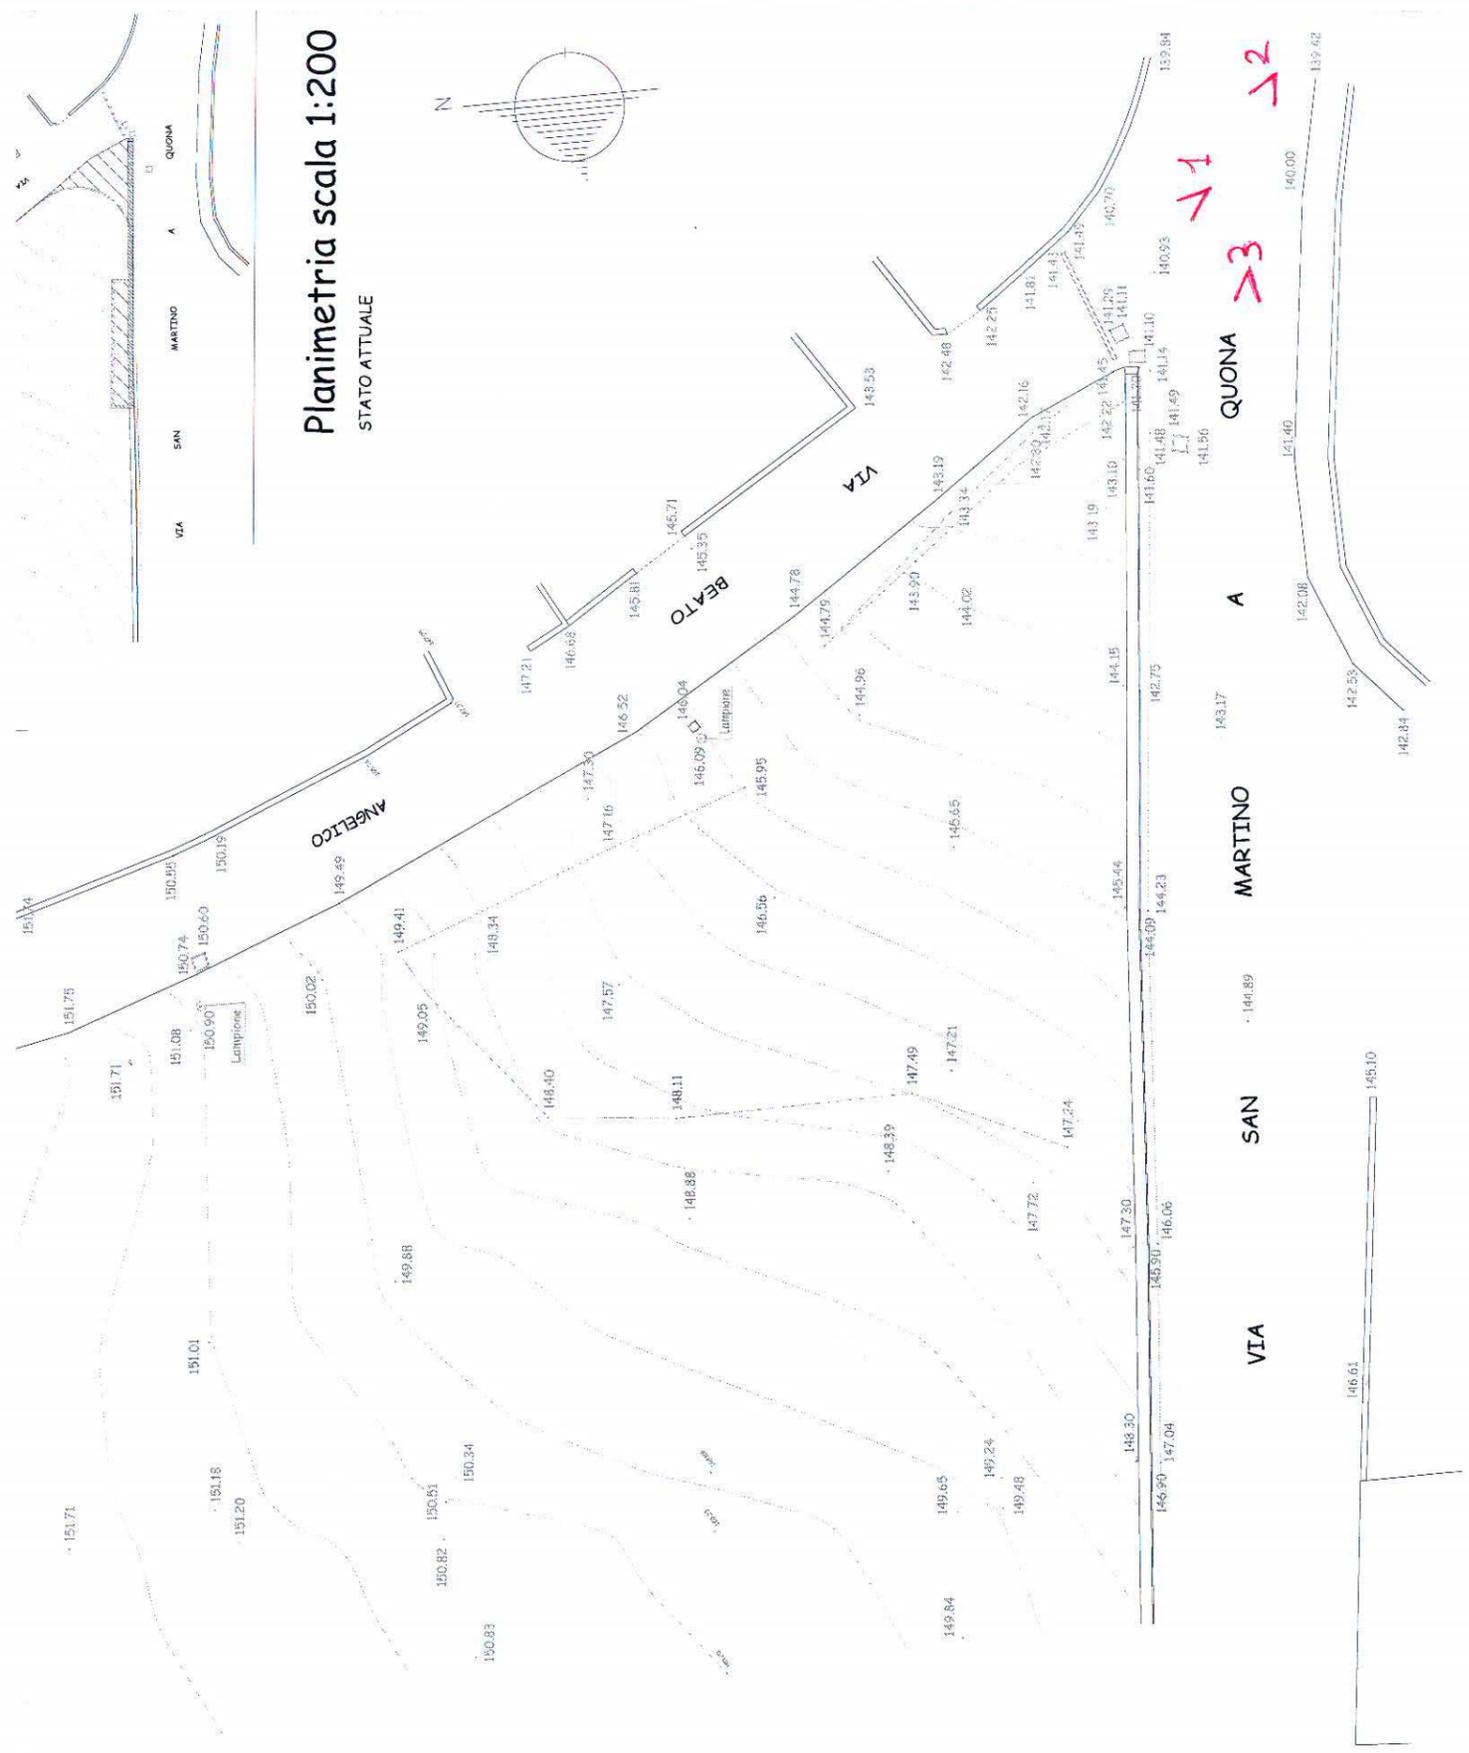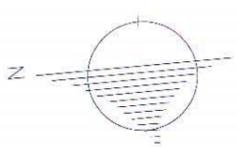

VIA ANGELICO

VIA MARTINO

VIA SAN

VIA QUONA

>1

>2

>3

INNESTO TRA VIA BEATO ANGELICO E VIA S. MARTINO A QUONA



scatto 1



scatto 2



scatto 3



Pod.



VIA SAN MARTINO A QUONA ALL'ALTEZZA DELL'ASILO NIDO CECCO BILECCO



scatto1



scatto 2



scatto 3



scatto 4



scatto 5



scatto 6



SCATTO 7



SCATTO 8



SCATTO 9



SCATTO 10



SCATTO 11



SCATTO 12



SCATTO 13



SCATTO 14



SCATTO 15



SCATTO 16



SCATTO 17



SCATTO 18



SCATTO 19



SCATTO 20



SCATTO 21



SCATTO 22



SCATTO 23



SCATTO 24