


COMUNE DI PONTASSIEVE

PIANO ATTUATIVO AI SENSI DELL'ART.65 LR 1/2005
E ARTT.62-63 DEL REGOLAMENTO URBANISTICO
DEL COMPARTO DENOMINATO "IL COSSO P-10"
POSTO NEL CAPOLUOGO, VIA S. MARTINO A QUONA

COMMITTENTE: AZIENDA AGRICOLA BALBI		DATA: 13 ottobre 2016							
TAV: UR-15	OGGETTO: PLANIMETRIA CLASSIFICAZIONE DEGLI AMBITI DI PROGETTO	SCALA: 1:500							
 ARCHITETTURA - INGEGNERIA IMPIANTISTICA - CONSULENZE <small>Via Arefina n°2/g. 50045 Pontassieve (FI) tel. 055/8347114 fax 055/8347174 e-mail: studiotec12@postpontosieve.it</small>	PROGETTISTA: Architetto Laura Bati Architetto Monica Bati	COLLABORATORI: Geom. Simone Raggioli							
	<table border="1"> <thead> <tr> <th>N.</th> <th>REVISIONI</th> <th>FIRMA</th> <th>DATA</th> </tr> </thead> <tbody> <tr> <td> </td> <td> </td> <td> </td> <td> </td> </tr> </tbody> </table>		N.	REVISIONI	FIRMA	DATA			
N.	REVISIONI	FIRMA	DATA						

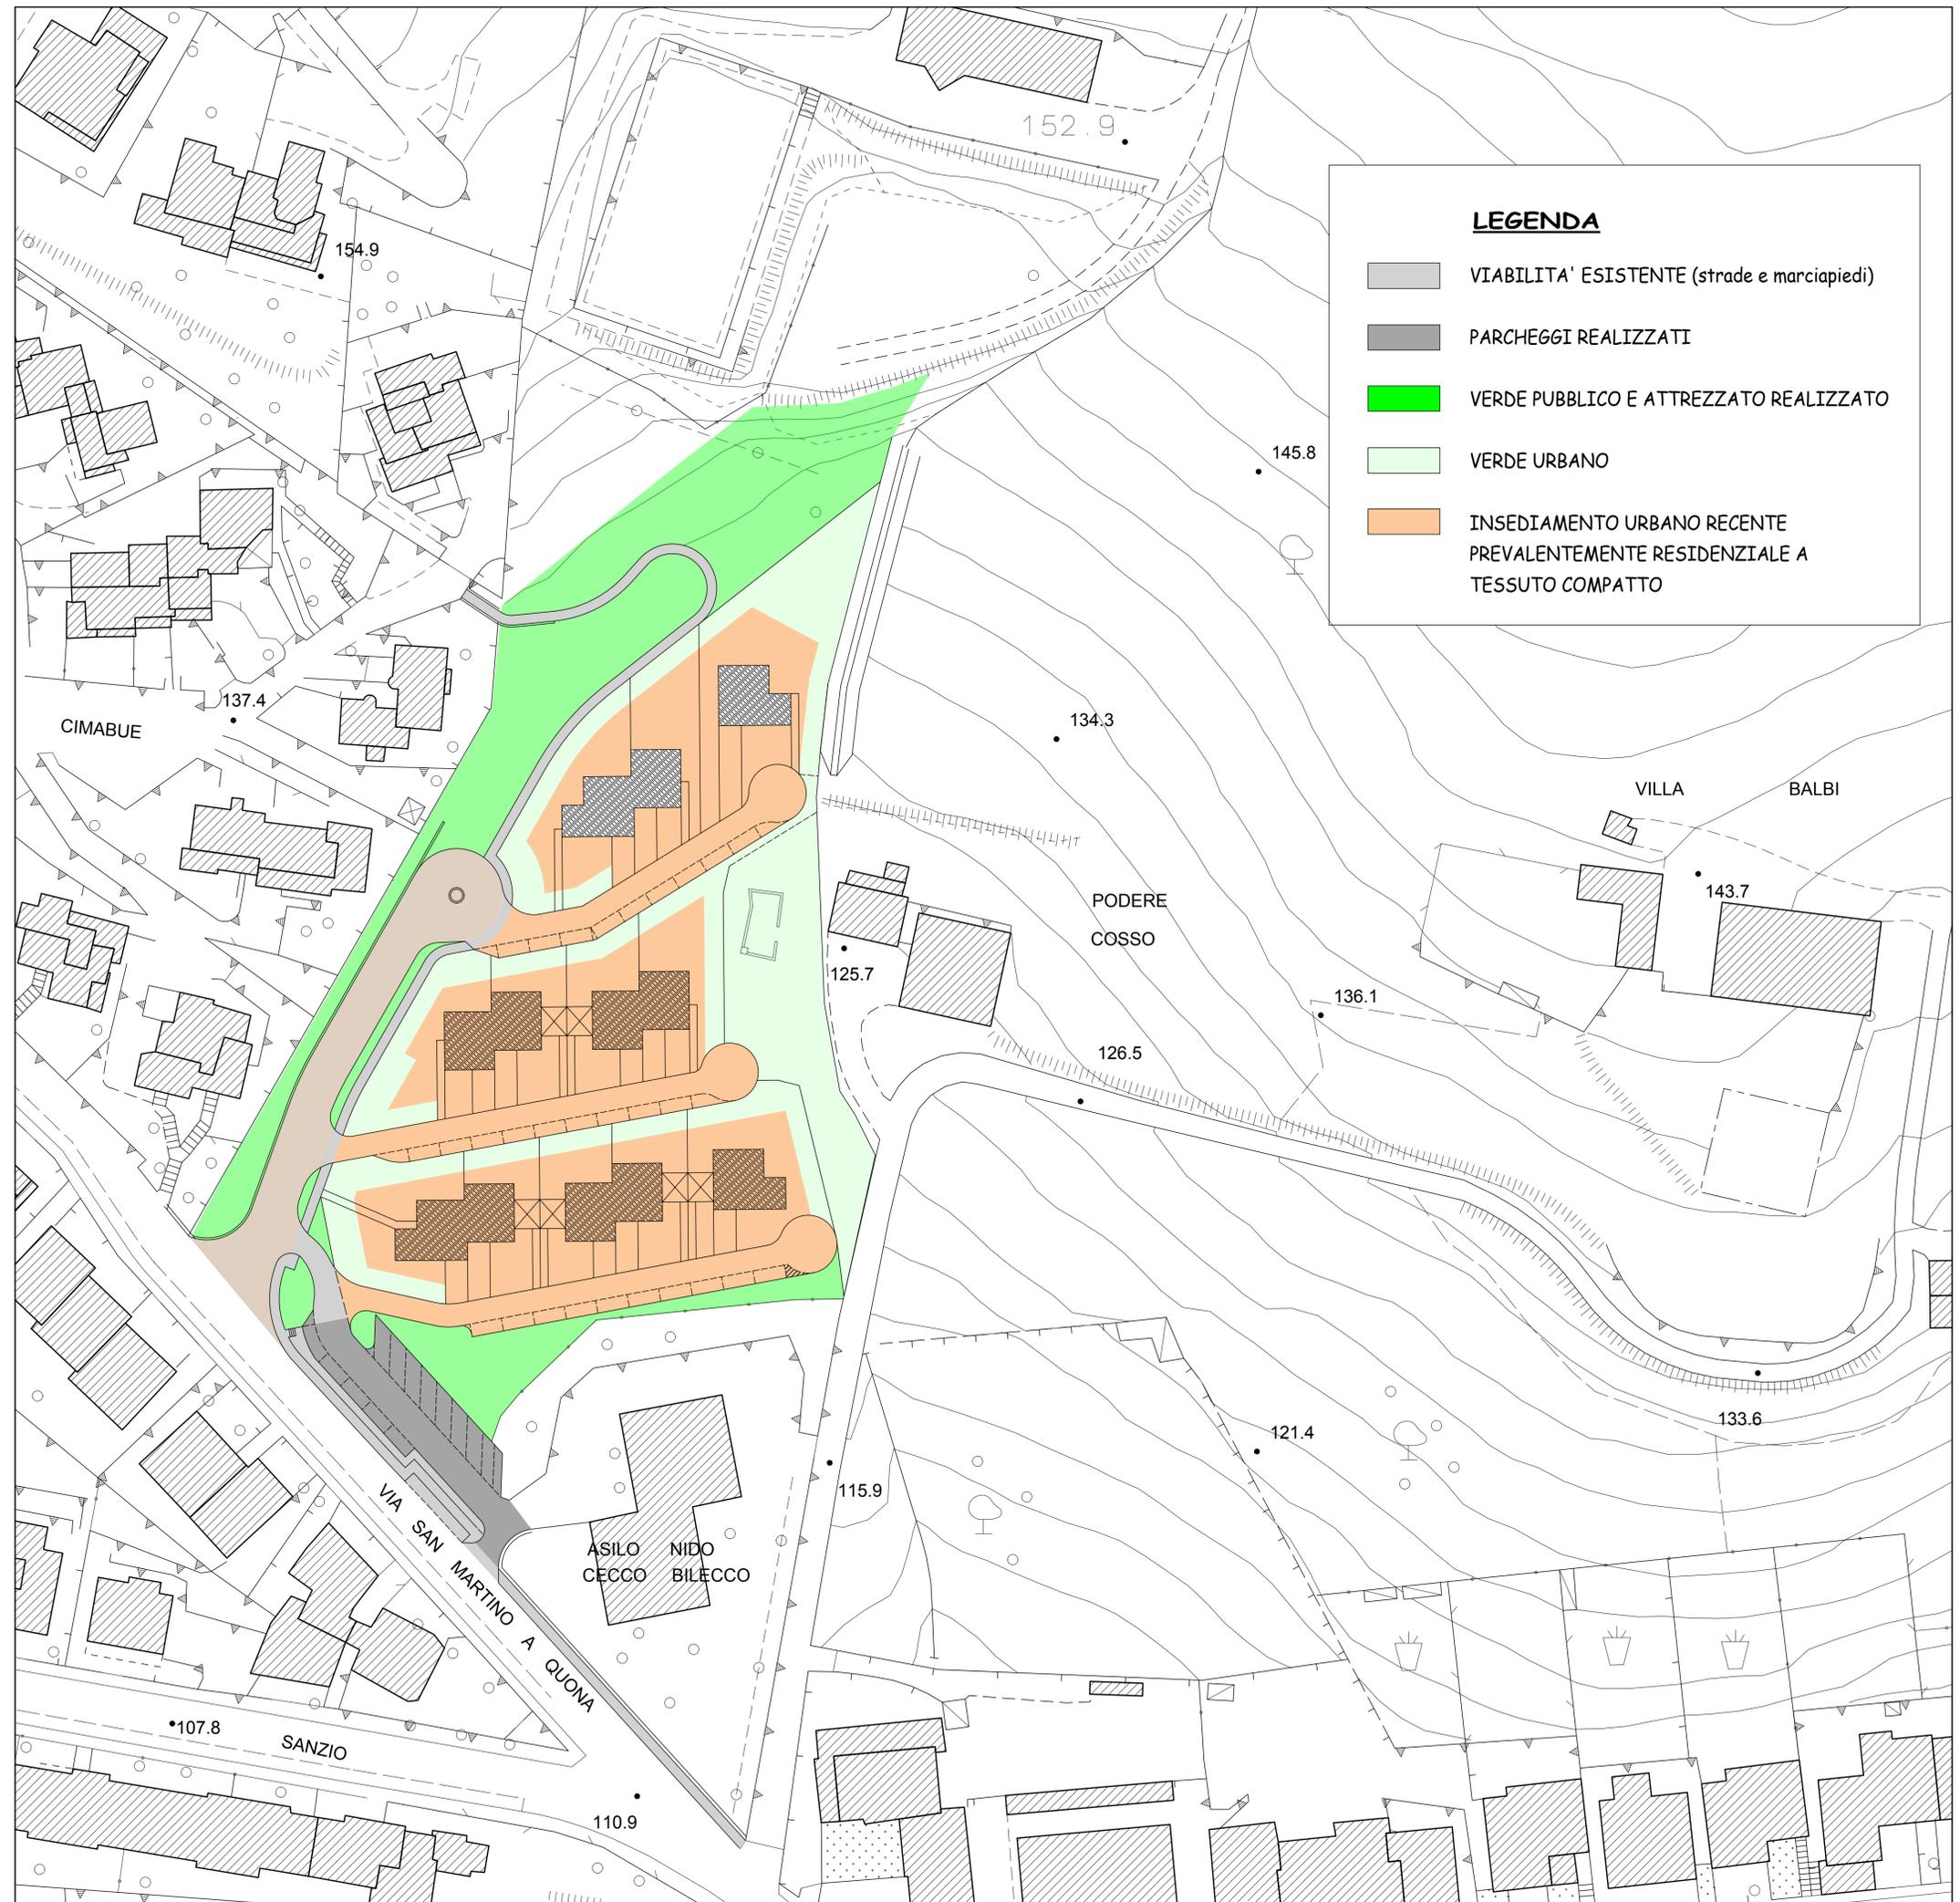

LEGENDA

- VIABILITA' ESISTENTE (strade e marciapiedi)
- PARCHEGGI REALIZZATI
- VERDE PUBBLICO E ATTREZZATO REALIZZATO
- VERDE URBANO
- INSEDIAMENTO URBANO RECENTE PREVALENTEMENTE RESIDENZIALE A TESSUTO COMPATTO