

COMUNE DI PONTASSIEVE

PIANO ATTUATIVO AI SENSI DELL'ART.65 LR 1/2005
E ARTT.62-63 DEL REGOLAMENTO URBANISTICO
DEL COMPARTO DENOMINATO "IL COSSO P-10"
POSTO NEL CAPOLUOGO, VIA S. MARTINO A QUONA

COMMITTENTE: **AZIENDA AGRICOLA BALBI** DATA: 13 ottobre 2016


TAV. **UR-2** OGGETTO: ESTRATTO DI MAPPA CATASTALE
ESTRATTO REGOLAMENTO URBANISTICO SCALA: 1:2000

Studio Tecnico Associato
ARCHITETTURA - INGEGNERIA IMPIANTISTICA - CONSULENZE
Via Aretina 2/g 50065 Pontassieve (FI) tel. 055 8367114
Fax 055 8367174 e-mail: info@stapontassieve.net
C.F. /P.IVA 03470080486


PROGETTISTA: Architetto **Laura Bati**
Architetto **Monica Bati**

COLLABORATORI: Geom. **Simone Raggioli**

N.	REVISIONI	FIRMA	DATA

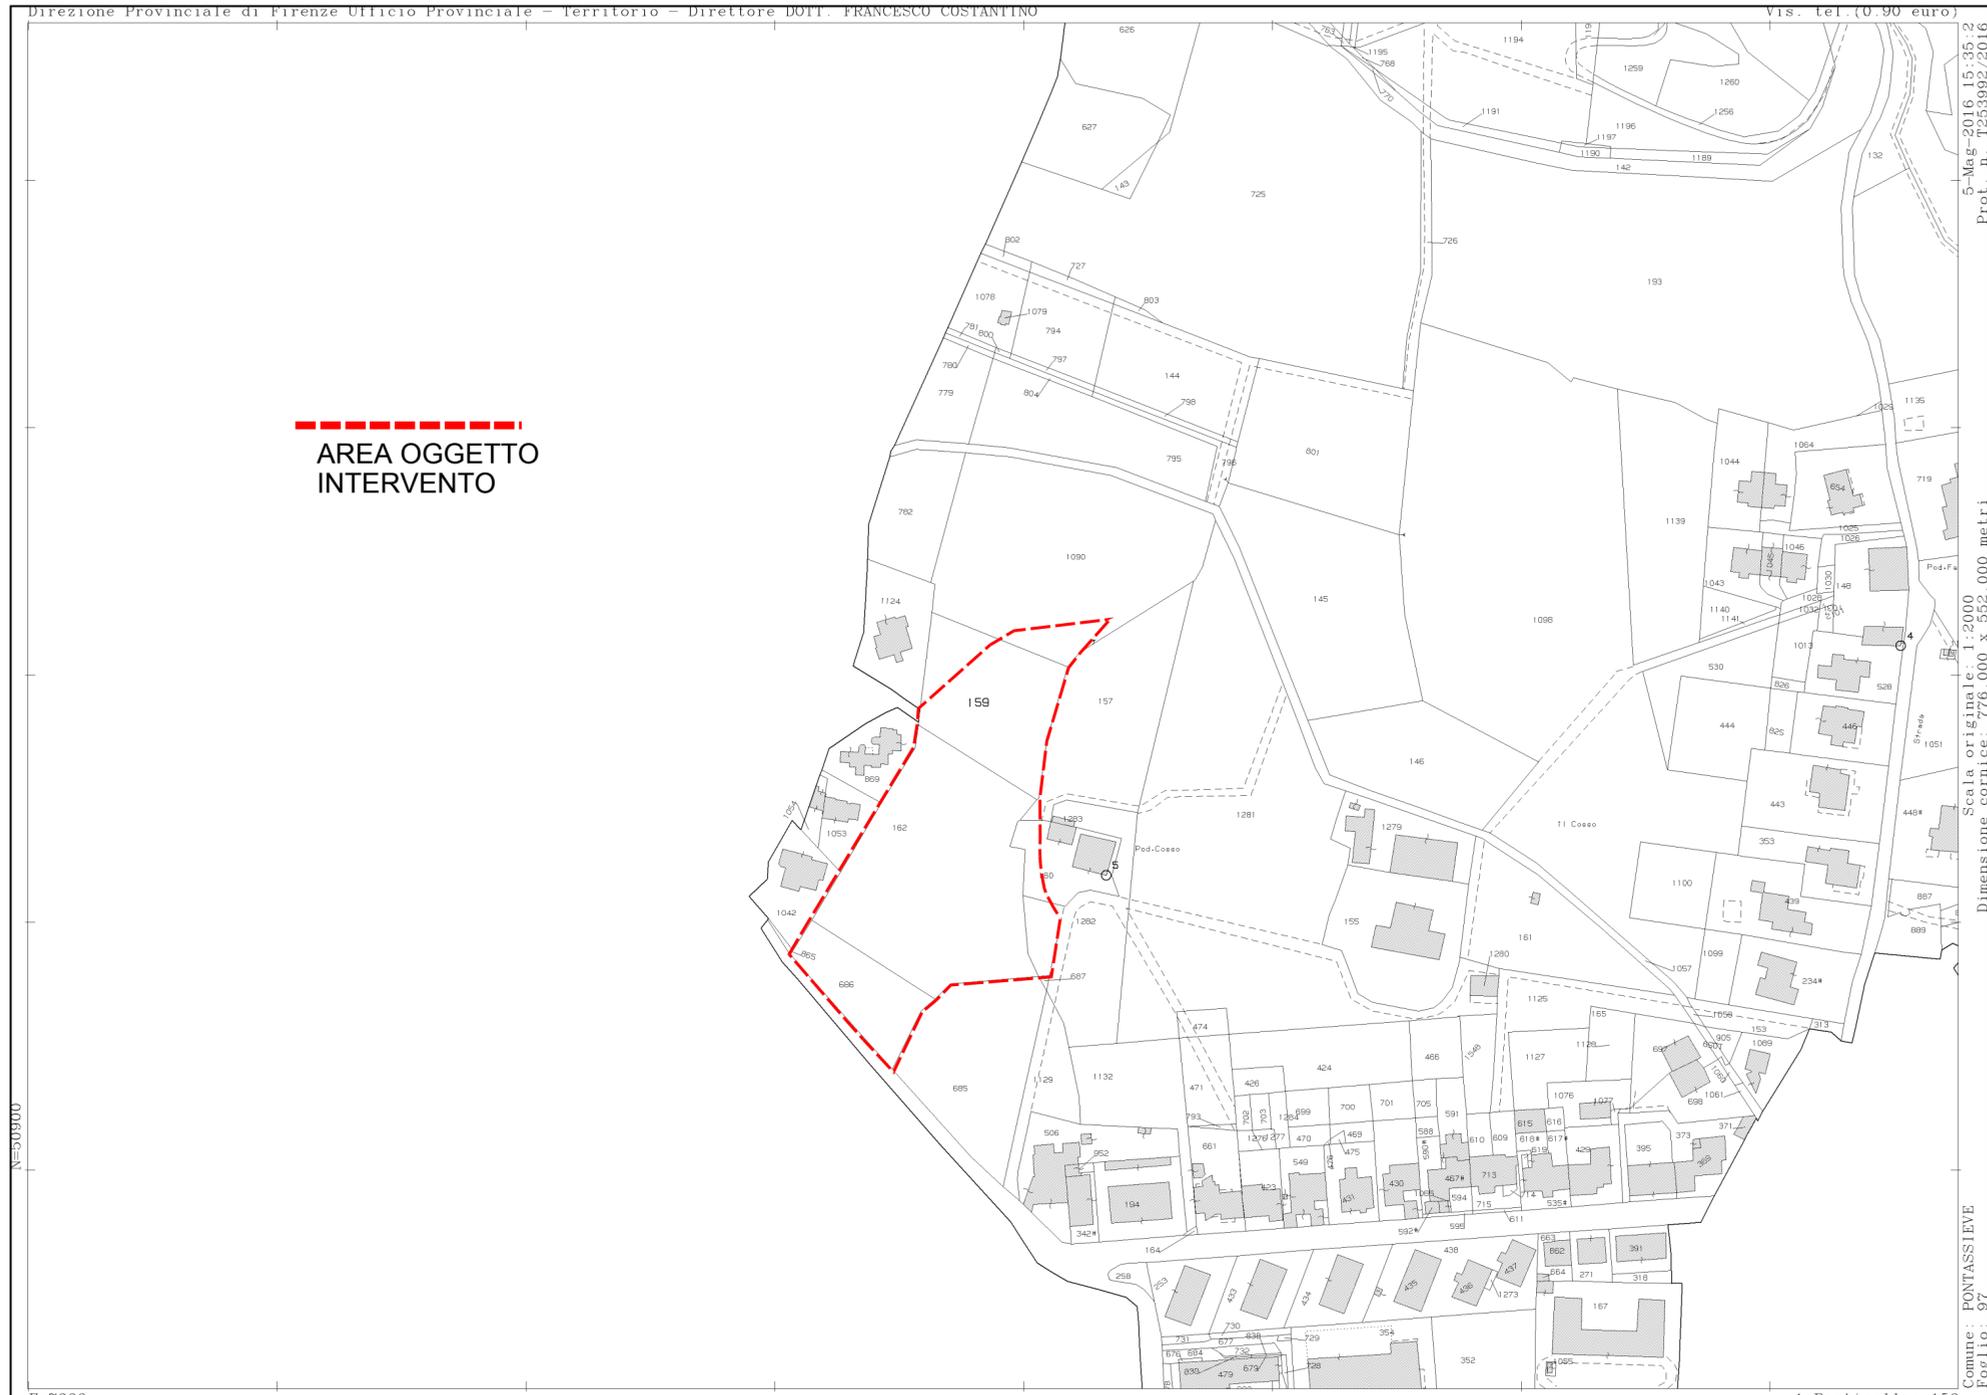

Comune di Pontassieve - Regolamento Urbanistico - Tav. -3 Assetto del Territorio: Sistemi insediativi (Agg. Dicembre 2009)

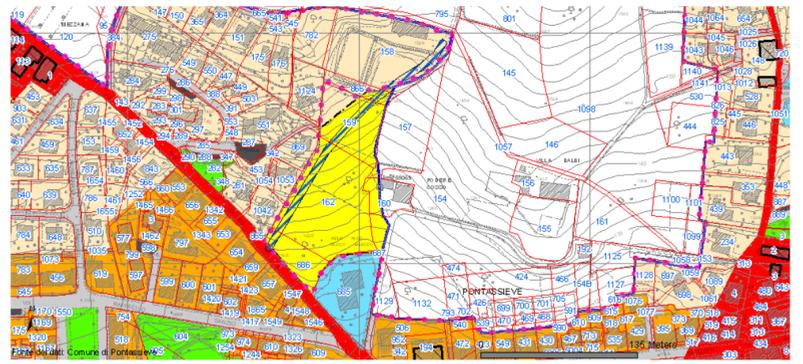

- Legenda dei Simboli**
- Parcelle Catastrali Agg. Dic. 2009
 - Contra Comunale
 - Luoghi noti
 - Edifici di interesse culturale**
 - LEGENDA_RU
 - Edifici di interesse culturale urbano (Tablo II)
 - Edifici di interesse culturale limitato all'area
 - zona_2k
 - doccia_2k
 - timolo_2k
 - minio_del_piano_2k
 - montanone_2k
 - montano_2k
 - topa10k_pontassiev
 - pontassiev_2k
 - santa_brigida_2k
 - soci_2k
 - Nite specifiche RU 7^variante
 - Centro abitato (ai sensi dell'art.54, comma 1)
 - Sistema insediativo
 - Corridoi intracomunali (Art. 54)
 - Standard over**
 - Destinazione
 - Parcheggio previsto
 - Verde pubblico e attrezzato previsto
 - Verde pubblico e attrezzato realizzato nell'insediamento
 - Parcheggio realizzato nell'insediamento ur
 - Attrezzatura prevista
 - Attrezzatura realizzata
 - Verde pubblico e attrezzato realizzato
 - Attrezzatura realizzata nell'insediamento ur
 - Parcheggio realizzato
 - Standard RU 4^variante**
DESTINAZIONE D'USO AGRICOLA (parte II)
 - Attrezzatura realizzata
 - Attrezzatura realizzata nell'insediamento ur
 - Attrezzatura prevista
 - Parcheggio realizzato
 - Parcheggio realizzato nell'insediamento ur
 - Parcheggio previsto
 - Verde pubblico e attrezzato realizzato
 - Verde pubblico e attrezzato realizzato nell'insediamento ur
 - Verde pubblico e attrezzato previsto
- Standard RU 7^variante**
DESTINAZIONE D'USO AGRICOLA (parte II)
- Attrezzatura realizzata
- Attrezzatura realizzata nell'insediamento ur
- Attrezzatura prevista
- Parcheggio realizzato
- Parcheggio realizzato nell'insediamento ur
- Parcheggio previsto
- Verde pubblico e attrezzato realizzato
- Verde pubblico e attrezzato realizzato nell'insediamento ur
- Verde pubblico e attrezzato previsto
- Viabilità RU 7^variante**
SISTEMA DELLE INFRASTRUTTURE PER LA M
- Viabilità e sistema (art. 62)
- Viabilità storica (art. 51)
- Delineazione Ambito a sottogetto a prog
- Delineazione Ambito a sottogetto a prog
- Area a trasformabilità urbanistica differita
- Ambito a sottogetto a progettazione unita
- Zonizzazione RU 7^varie**
- ZONIZZAZIONE
 - Insediamento urbano recente prevalente
 - Distributore di carburante (Art. 56)
 - Insediamento urbano recente prevalente
 - Insediamento urbano recente prevalente
 - Insediamento urbano storico (Tablo II, sez. 1)
 - Impianti ferroviari