



Profilo Longitudinale Fosso Colatore 1

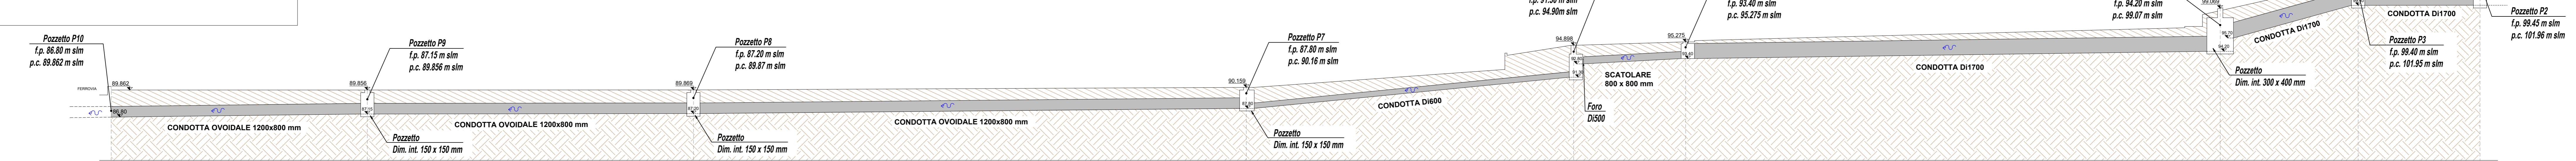

Planimetria di Rilievo Stato Attuale

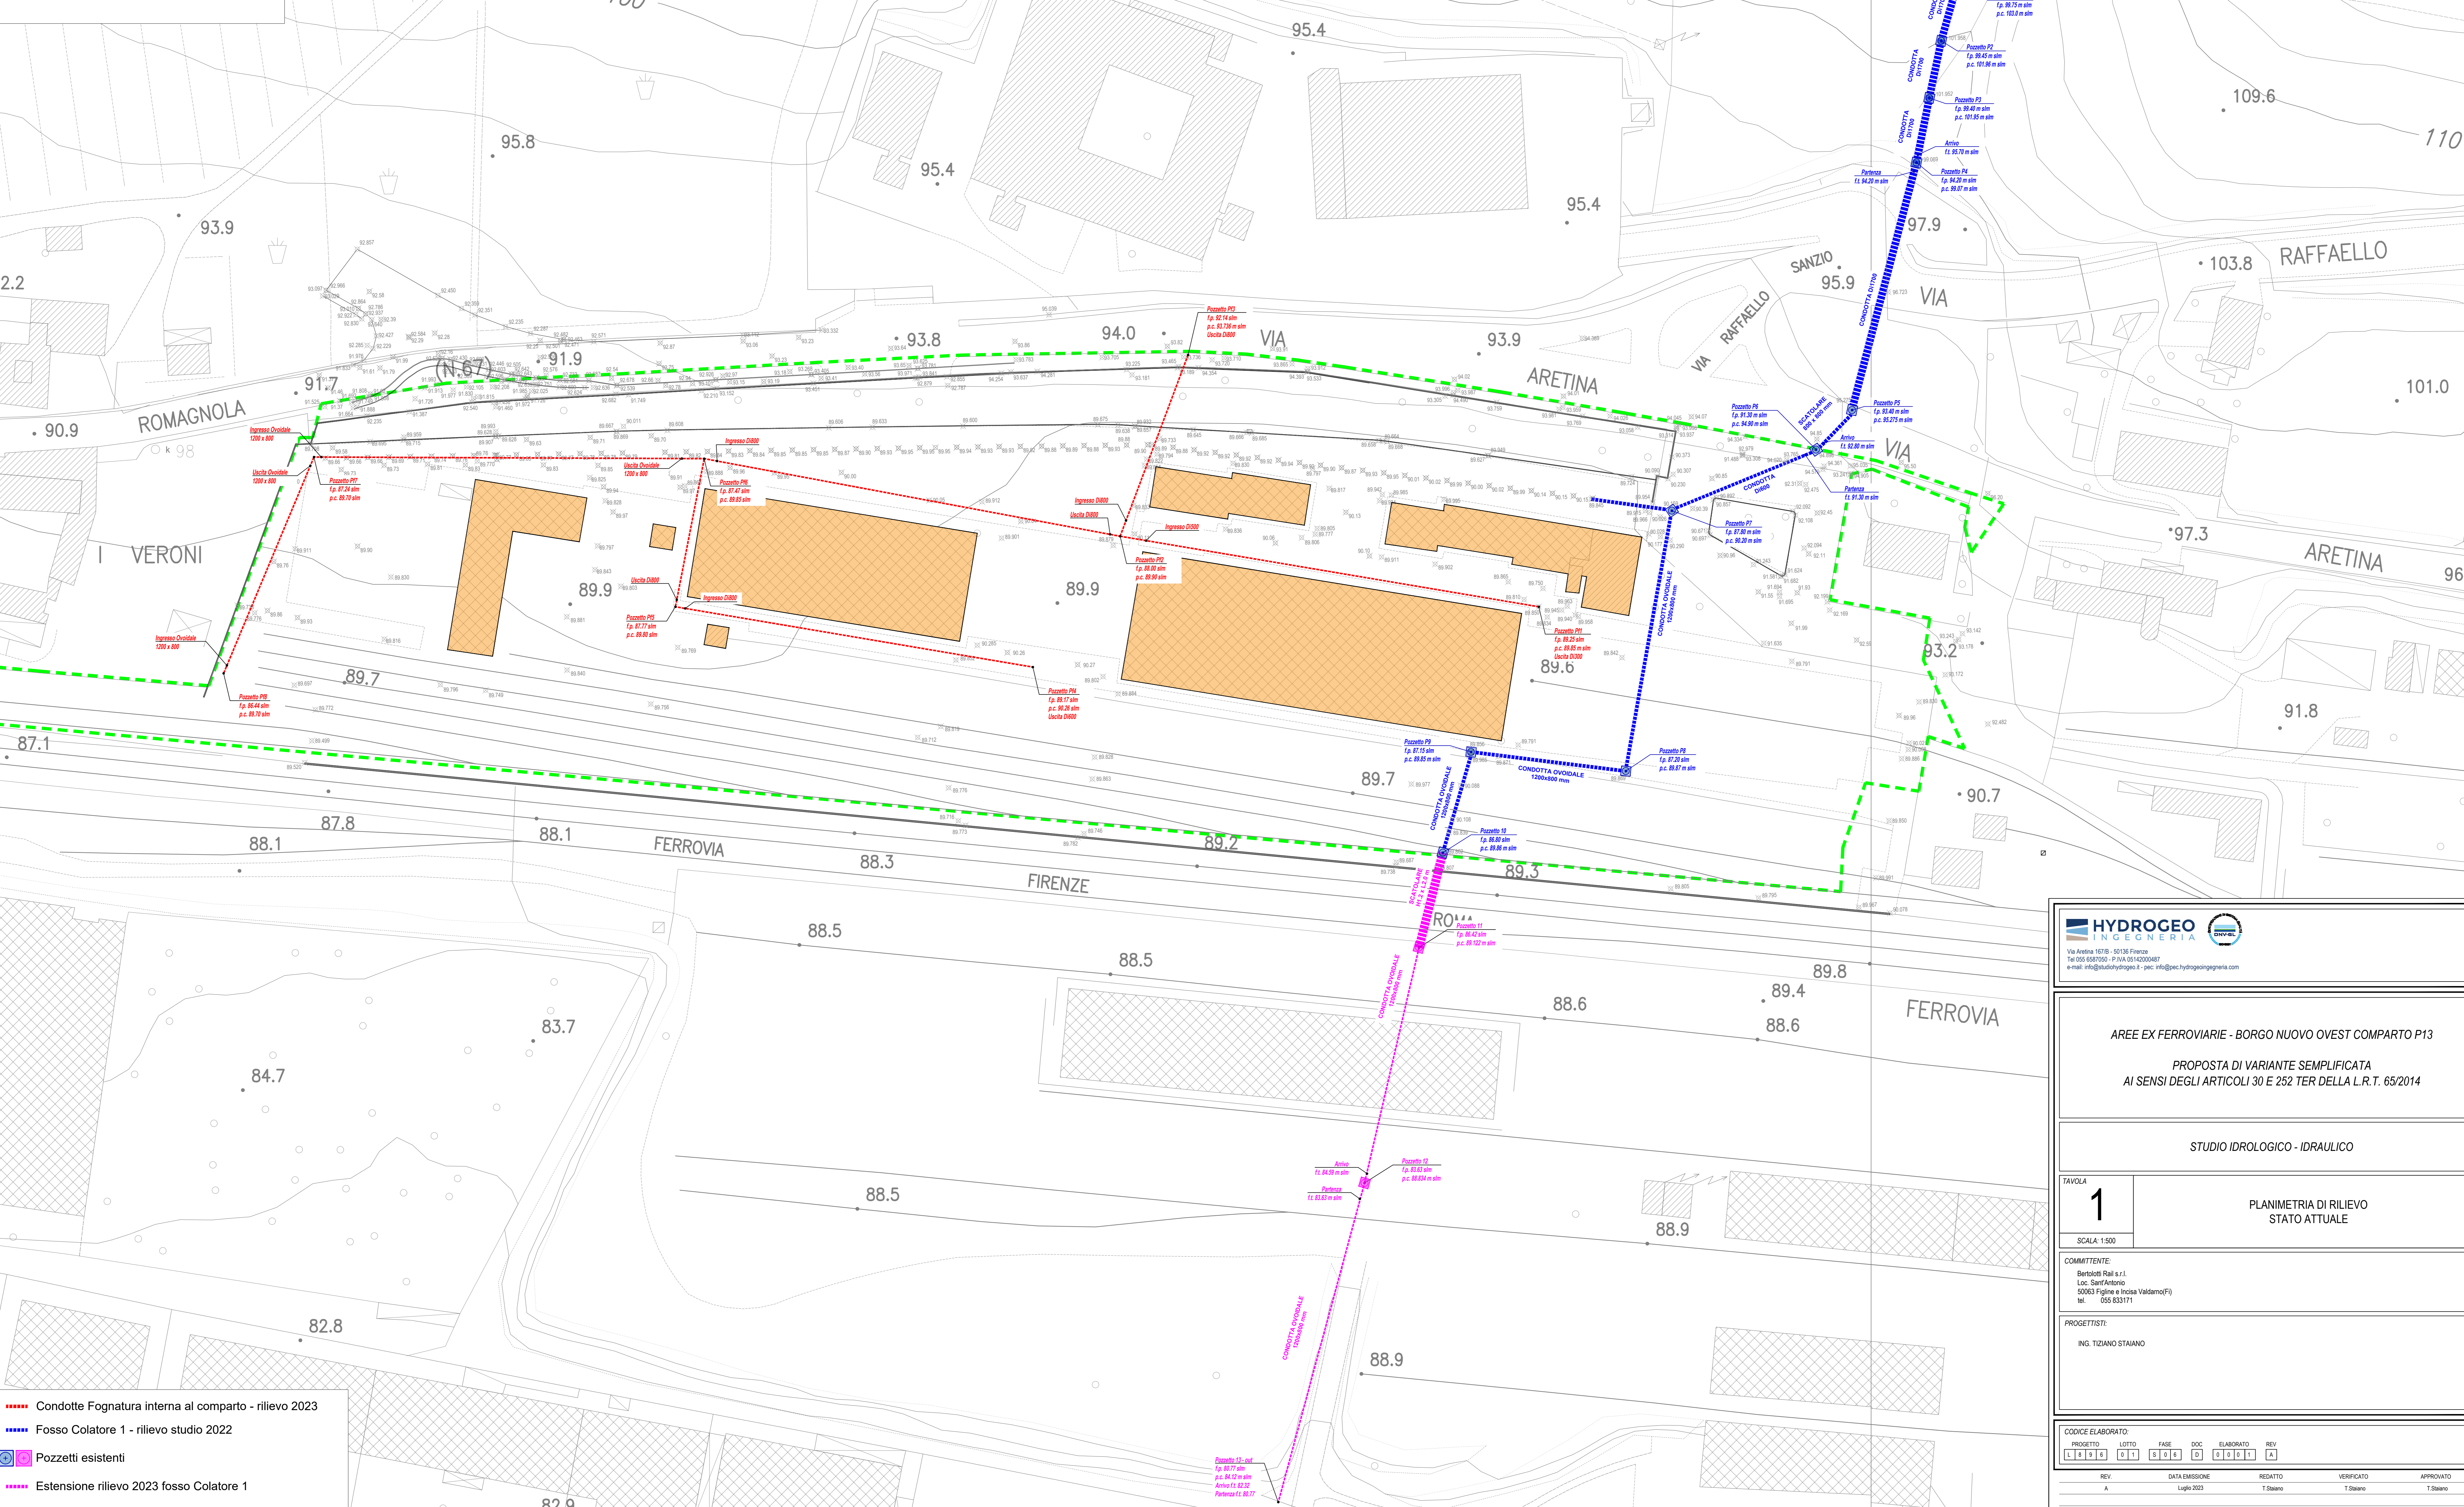

- Condotte Fognatura interna al comparto - rilievo 2023
- Fosso Colatore 1 - rilievo studio 2022
- Pozzetti esistenti
- Estensione rilievo 2023 fosso Colatore 1

**HYDROGEO**  
INGEGNERIA

Via Areina 10718 - 50136 Firenze  
Tel. 055 8070700 - Fax 055 4000487  
e-mail: info@studiohydrogeo.it - pec: info@pec.hydrogeoingegneria.com

AREE EX FERROVIARIE - BORGO NUOVO OVEST COMPARTO P13

PROPOSTA DI VARIANTE SEMPLIFICATA  
AI SENSI DEGLI ARTICOLI 30 E 252 TER DELLA L.R.T. 65/2014

STUDIO IDROLOGICO - IDRAULICO

TAVOLA  
**1**  
PLANIMETRIA DI RILIEVO  
STATO ATTUALE

SCALA: 1:500

COMMITTENTE:  
Borghioli Rob & I.  
Loc. Sant'Antonio  
50063 Figline e Incisa Valdarno (FI)  
tel. 055 633171

PROGETTISTI:  
ING. TIZIANO STAIANO

CODICE ELABORATO		DATA EMISSIONE	REDATTO	VERIFICATO	APPROVATO
PROGETTO	LOTTO	FASE	DOC	ELABORATO	REV
L 1	L 1	0 1	0 0 0	0 0 0 0	A
REV	DATA EMISSIONE	REDATTO	VERIFICATO	APPROVATO	
A	Luglio 2023	T. Staiano	T. Staiano	T. Staiano	