


LEGENDA

Geometria

- Pozzetti Stato Attuale con possibili insufficienze
- Perimetro Lotto
- Reticolo Colatore 1

Battenti Idrometrici Massimi Stato Attuale TR30 [m]

- 0.01 - 0.05
- 0.05 - 0.10
- 0.10 - 0.15
- 0.15 - 0.20
- 0.20 - 0.25
- 0.25 - 0.30
- 0.30 - 0.40
- 0.40 - 0.50
- 0.50 - 1.00
- 1.00 - 1.50
- > 1.50

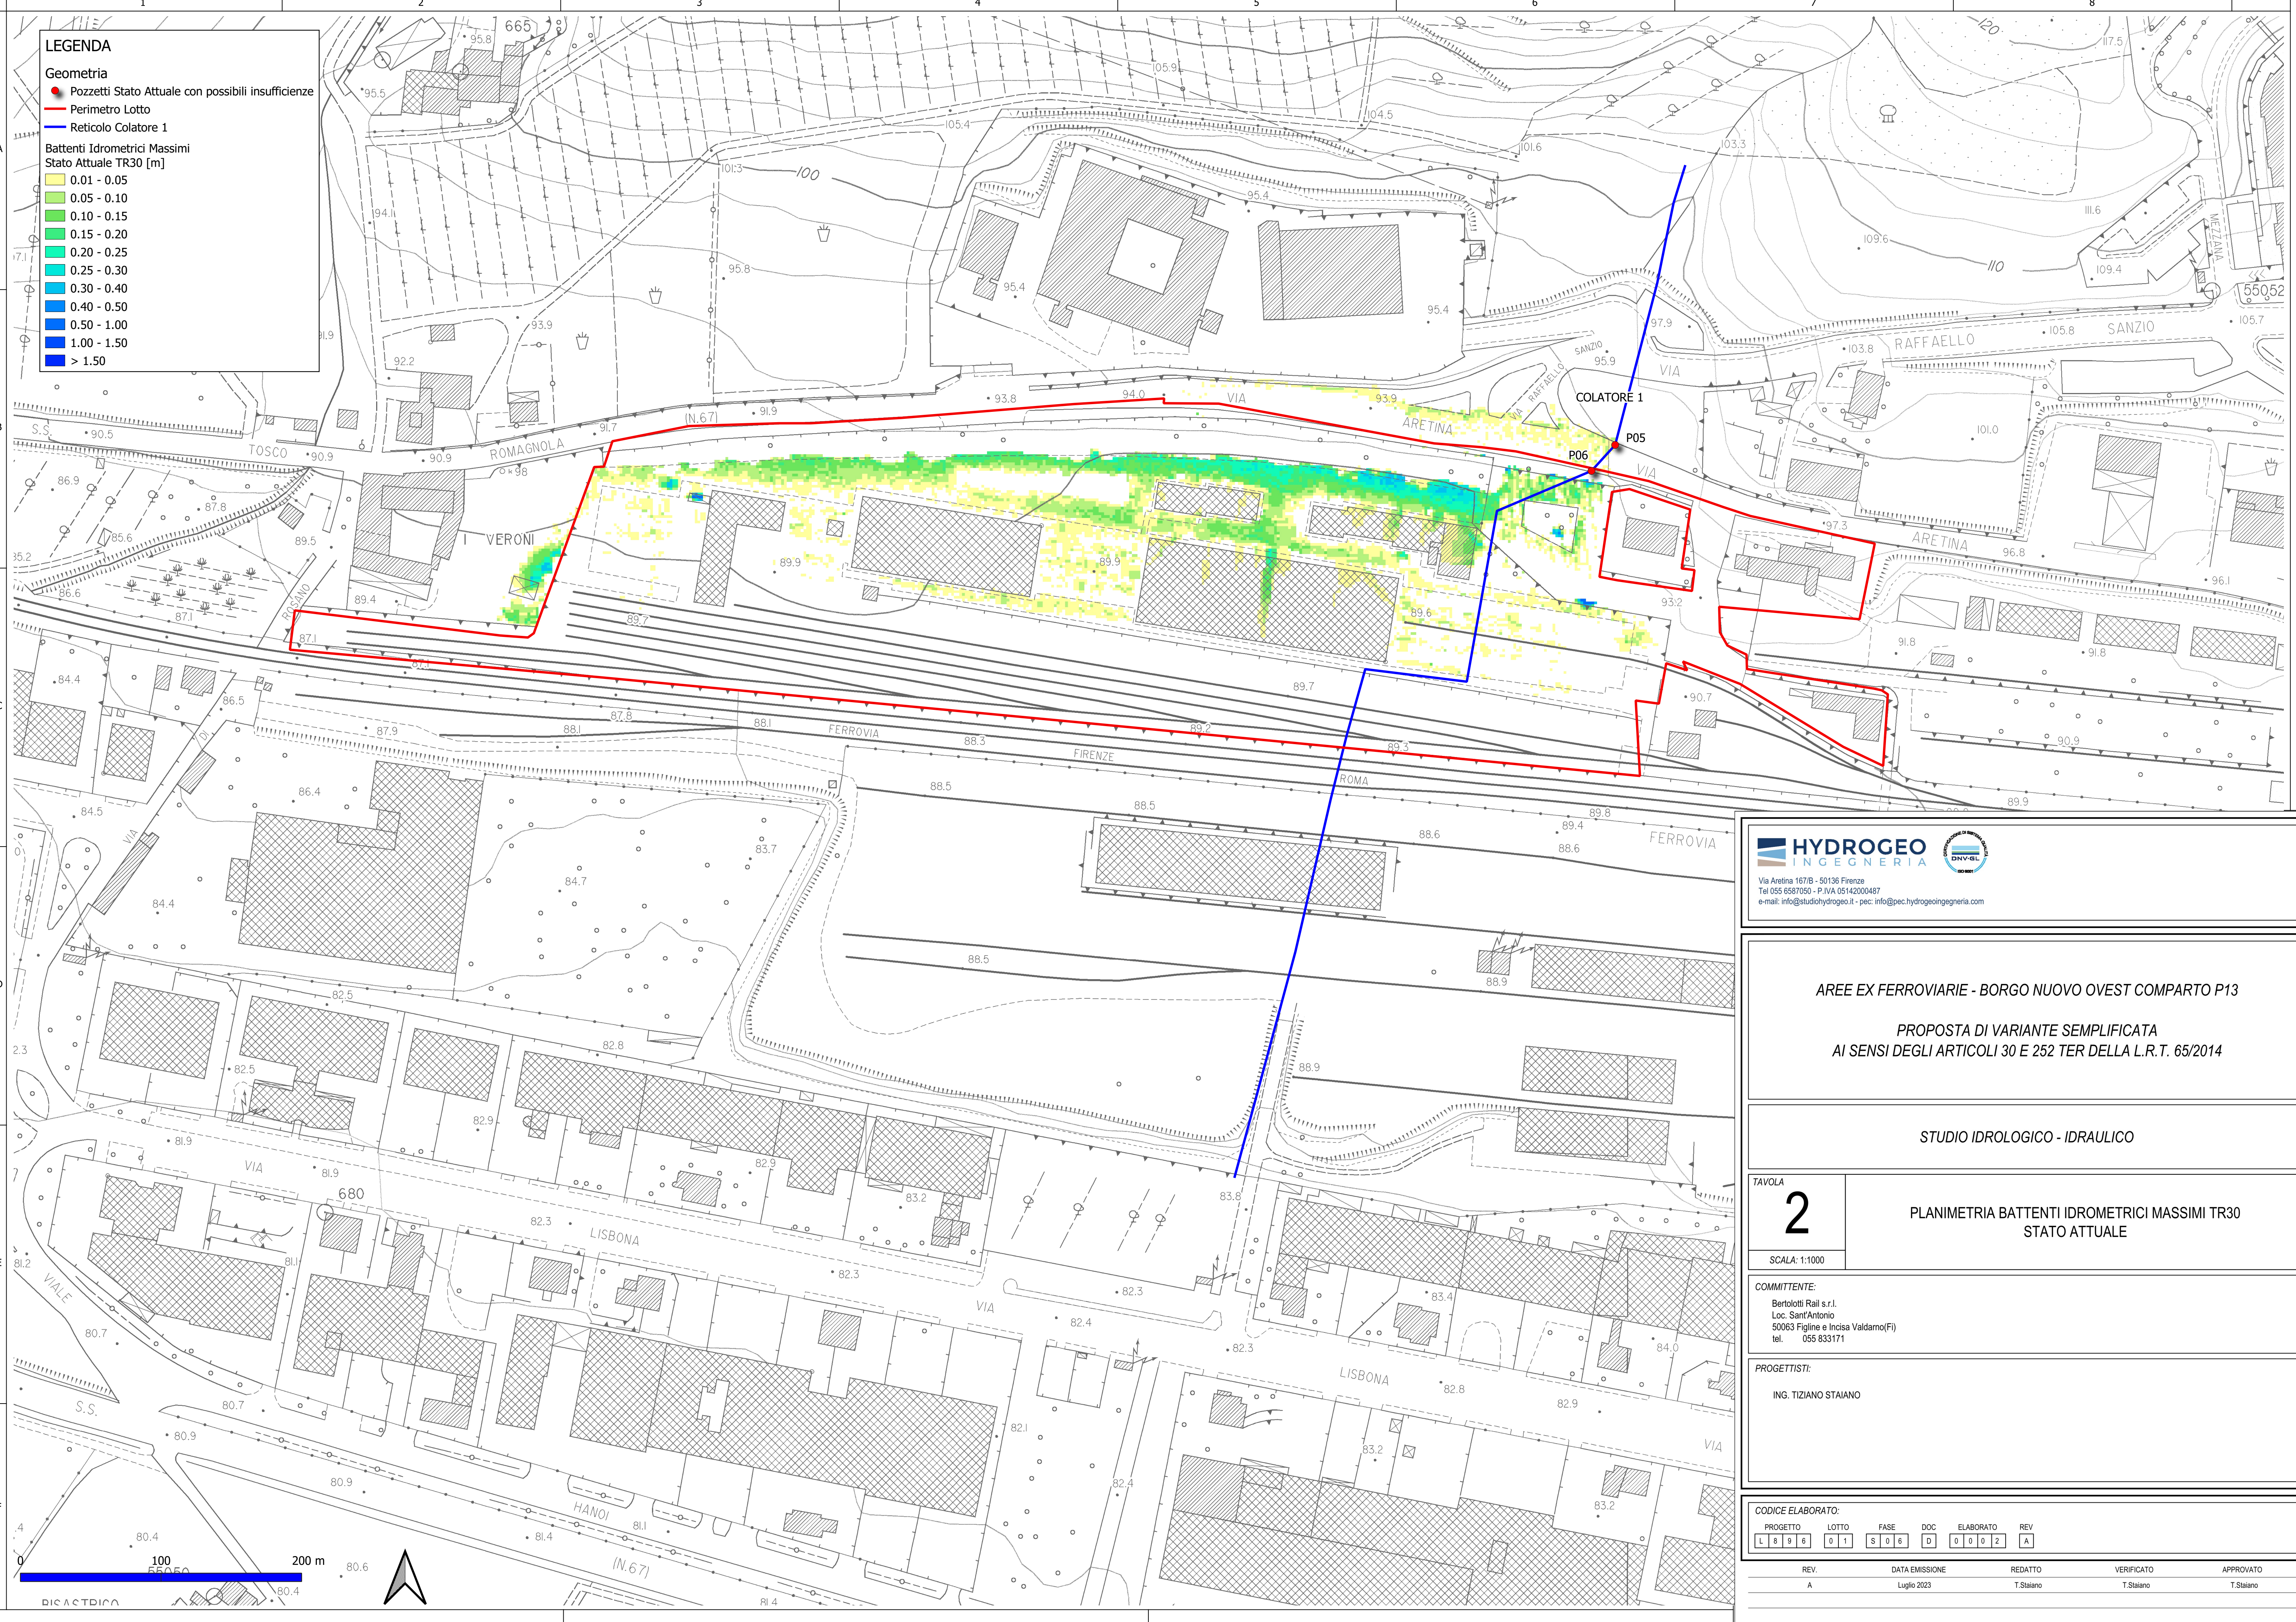

HYDROGEO INGEGNERIA

Via Aretina 167/B - 50136 Firenze
 Tel 055 6587050 - P.IVA 05142000487
 e-mail: info@studiohydrogeo.it - pec: info@pec.hydrogeoingegneria.com

AREE EX FERROVIARIE - BORGO NUOVO OVEST COMPARTO P13

PROPOSTA DI VARIANTE SEMPLIFICATA
AI SENSI DEGLI ARTICOLI 30 E 252 TER DELLA L.R.T. 65/2014

STUDIO IDROLOGICO - IDRAULICO

TAVOLA
2
 SCALA: 1:1000
PLANIMETRIA BATTENTI IDROMETRICI MASSIMI TR30
STATO ATTUALE

COMMITTENTE:
 Bertolotti Rail s.r.l.
 Loc. Sant'Antonio
 50063 Figline e Incisa Valdarno(FI)
 tel. 055 833171

PROGETTISTI:
 ING. TIZIANO STAIANO

PROGETTO	LOTTO	FASE	DOC	ELABORATO	REV
L898	01	S08	D	0002	A

REV.	DATA EMISSIONE	REDATTO	VERIFICATO	APPROVATO
A	Luglio 2023	T.Staiano	T.Staiano	T.Staiano

