

**LEGENDA**


**Geometria**

- Pozzetti Stato Attuale con possibili insufficienze
- Perimetro Lotto
- Reticolo Colatore 1

**Battenti Idrometrici Massimi**

Stato Attuale TR200 [m]

- 0.01 - 0.05
- 0.05 - 0.10
- 0.10 - 0.15
- 0.15 - 0.20
- 0.20 - 0.25
- 0.25 - 0.30
- 0.30 - 0.40
- 0.40 - 0.50
- 0.50 - 1.00
- 1.00 - 1.50
- > 1.50

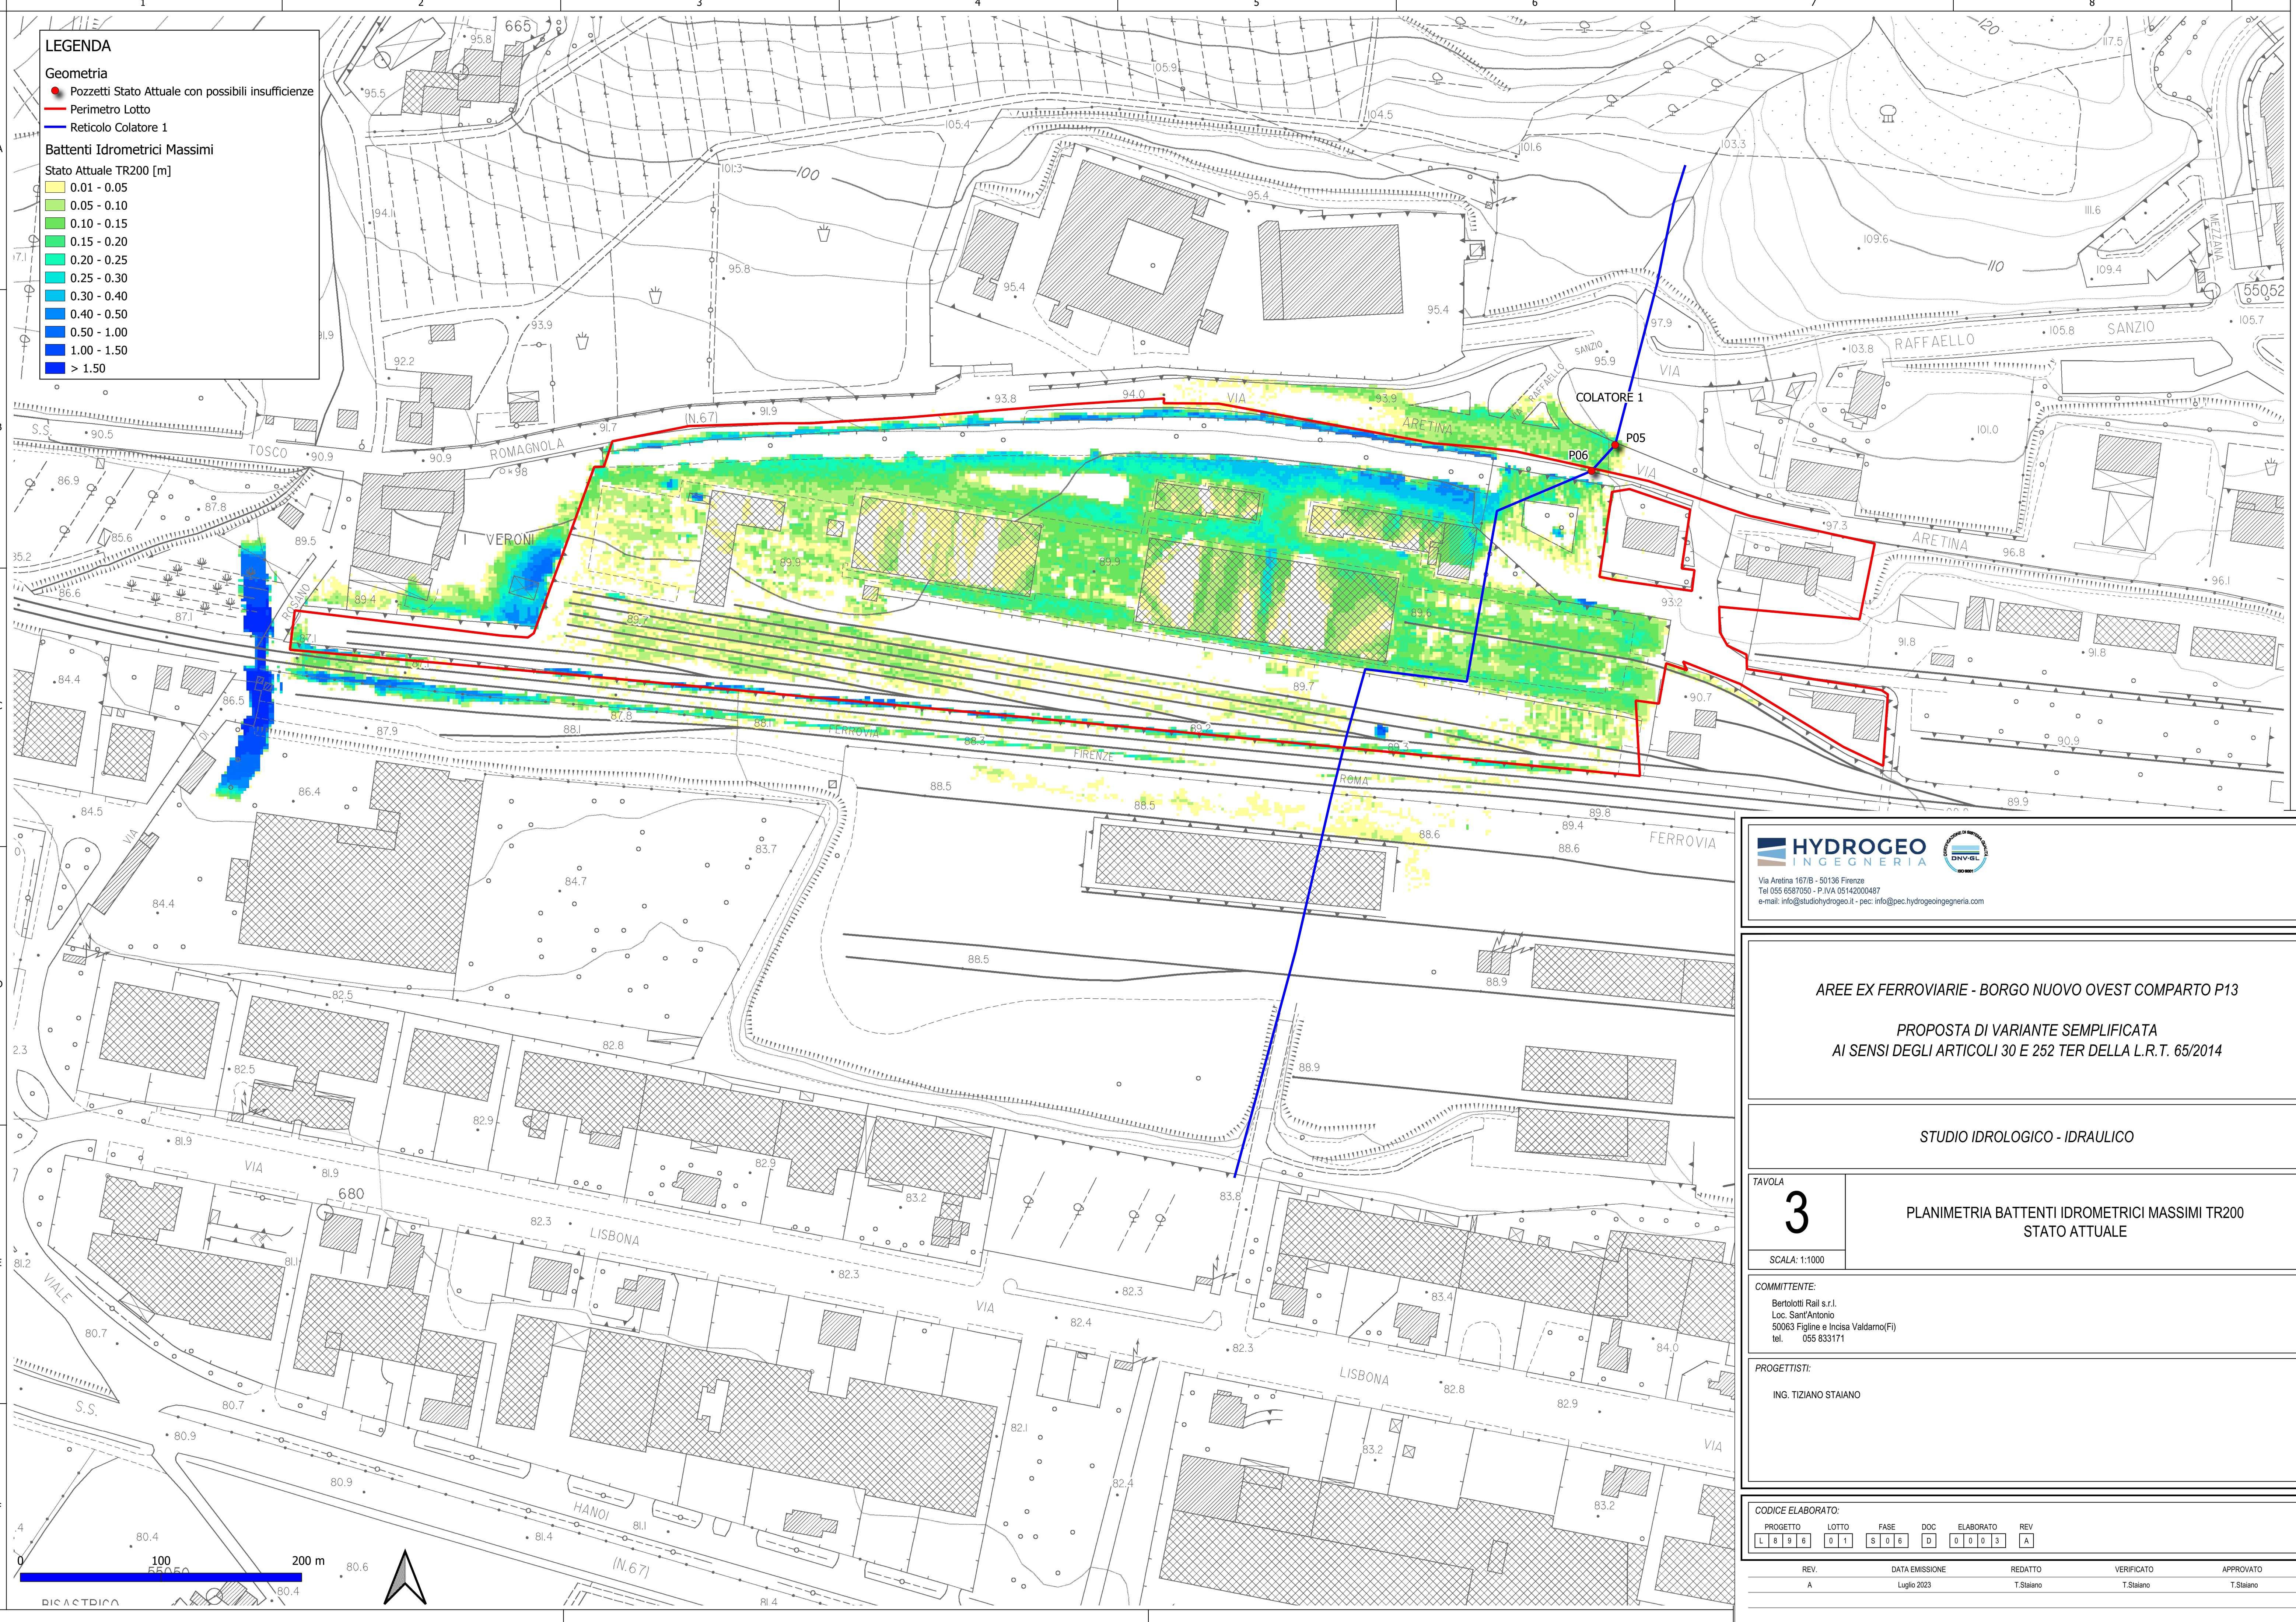

**HYDROGEO**  
INGEGNERIA

Via Aretina 167/B - 50136 Firenze  
Tel 055 6587050 - P.IVA 05142000487  
e-mail: info@studiohydrogeo.it - pec: info@pec.hydrogeoingegneria.com

**AREE EX FERROVIARIE - BORGO NUOVO OVEST COMPARTO P13**

**PROPOSTA DI VARIANTE SEMPLIFICATA**  
**AI SENSI DEGLI ARTICOLI 30 E 252 TER DELLA L.R.T. 65/2014**

**STUDIO IDROLOGICO - IDRAULICO**

TAVOLA  
**3**

**PLANIMETRIA BATTENTI IDROMETRICI MASSIMI TR200**  
**STATO ATTUALE**

SCALA: 1:1000

COMMITTENTE:  
Bertolotti Rail s.r.l.  
Loc. Sant'Antonio  
50063 Figline e Incisa Valdarno(FI)  
tel. 055 833171

PROGETTISTI:  
ING. TIZIANO STAIANO

CODICE ELABORATO:

PROGETTO	LOTTO	FASE	DOC	ELABORATO	REV
L 8 9 8	0 1	S 0 6	D	0 0 0 3	A

REV.	DATA EMISSIONE	REDATTO	VERIFICATO	APPROVATO
A	Luglio 2023	T.Staiano	T.Staiano	T.Staiano

