


LEGENDA

- Geometria**
- Pozzetti Stato Attuale con possibili insufficienze
 - Perimetro Lotto
 - Reticolo Colatore 1
- Pericolosità ai sensi del DPGR 5R/2020**
- Aree a pericolosità per alluvioni frequenti (P3)
 - Aree a pericolosità per alluvioni poco frequenti (P2)

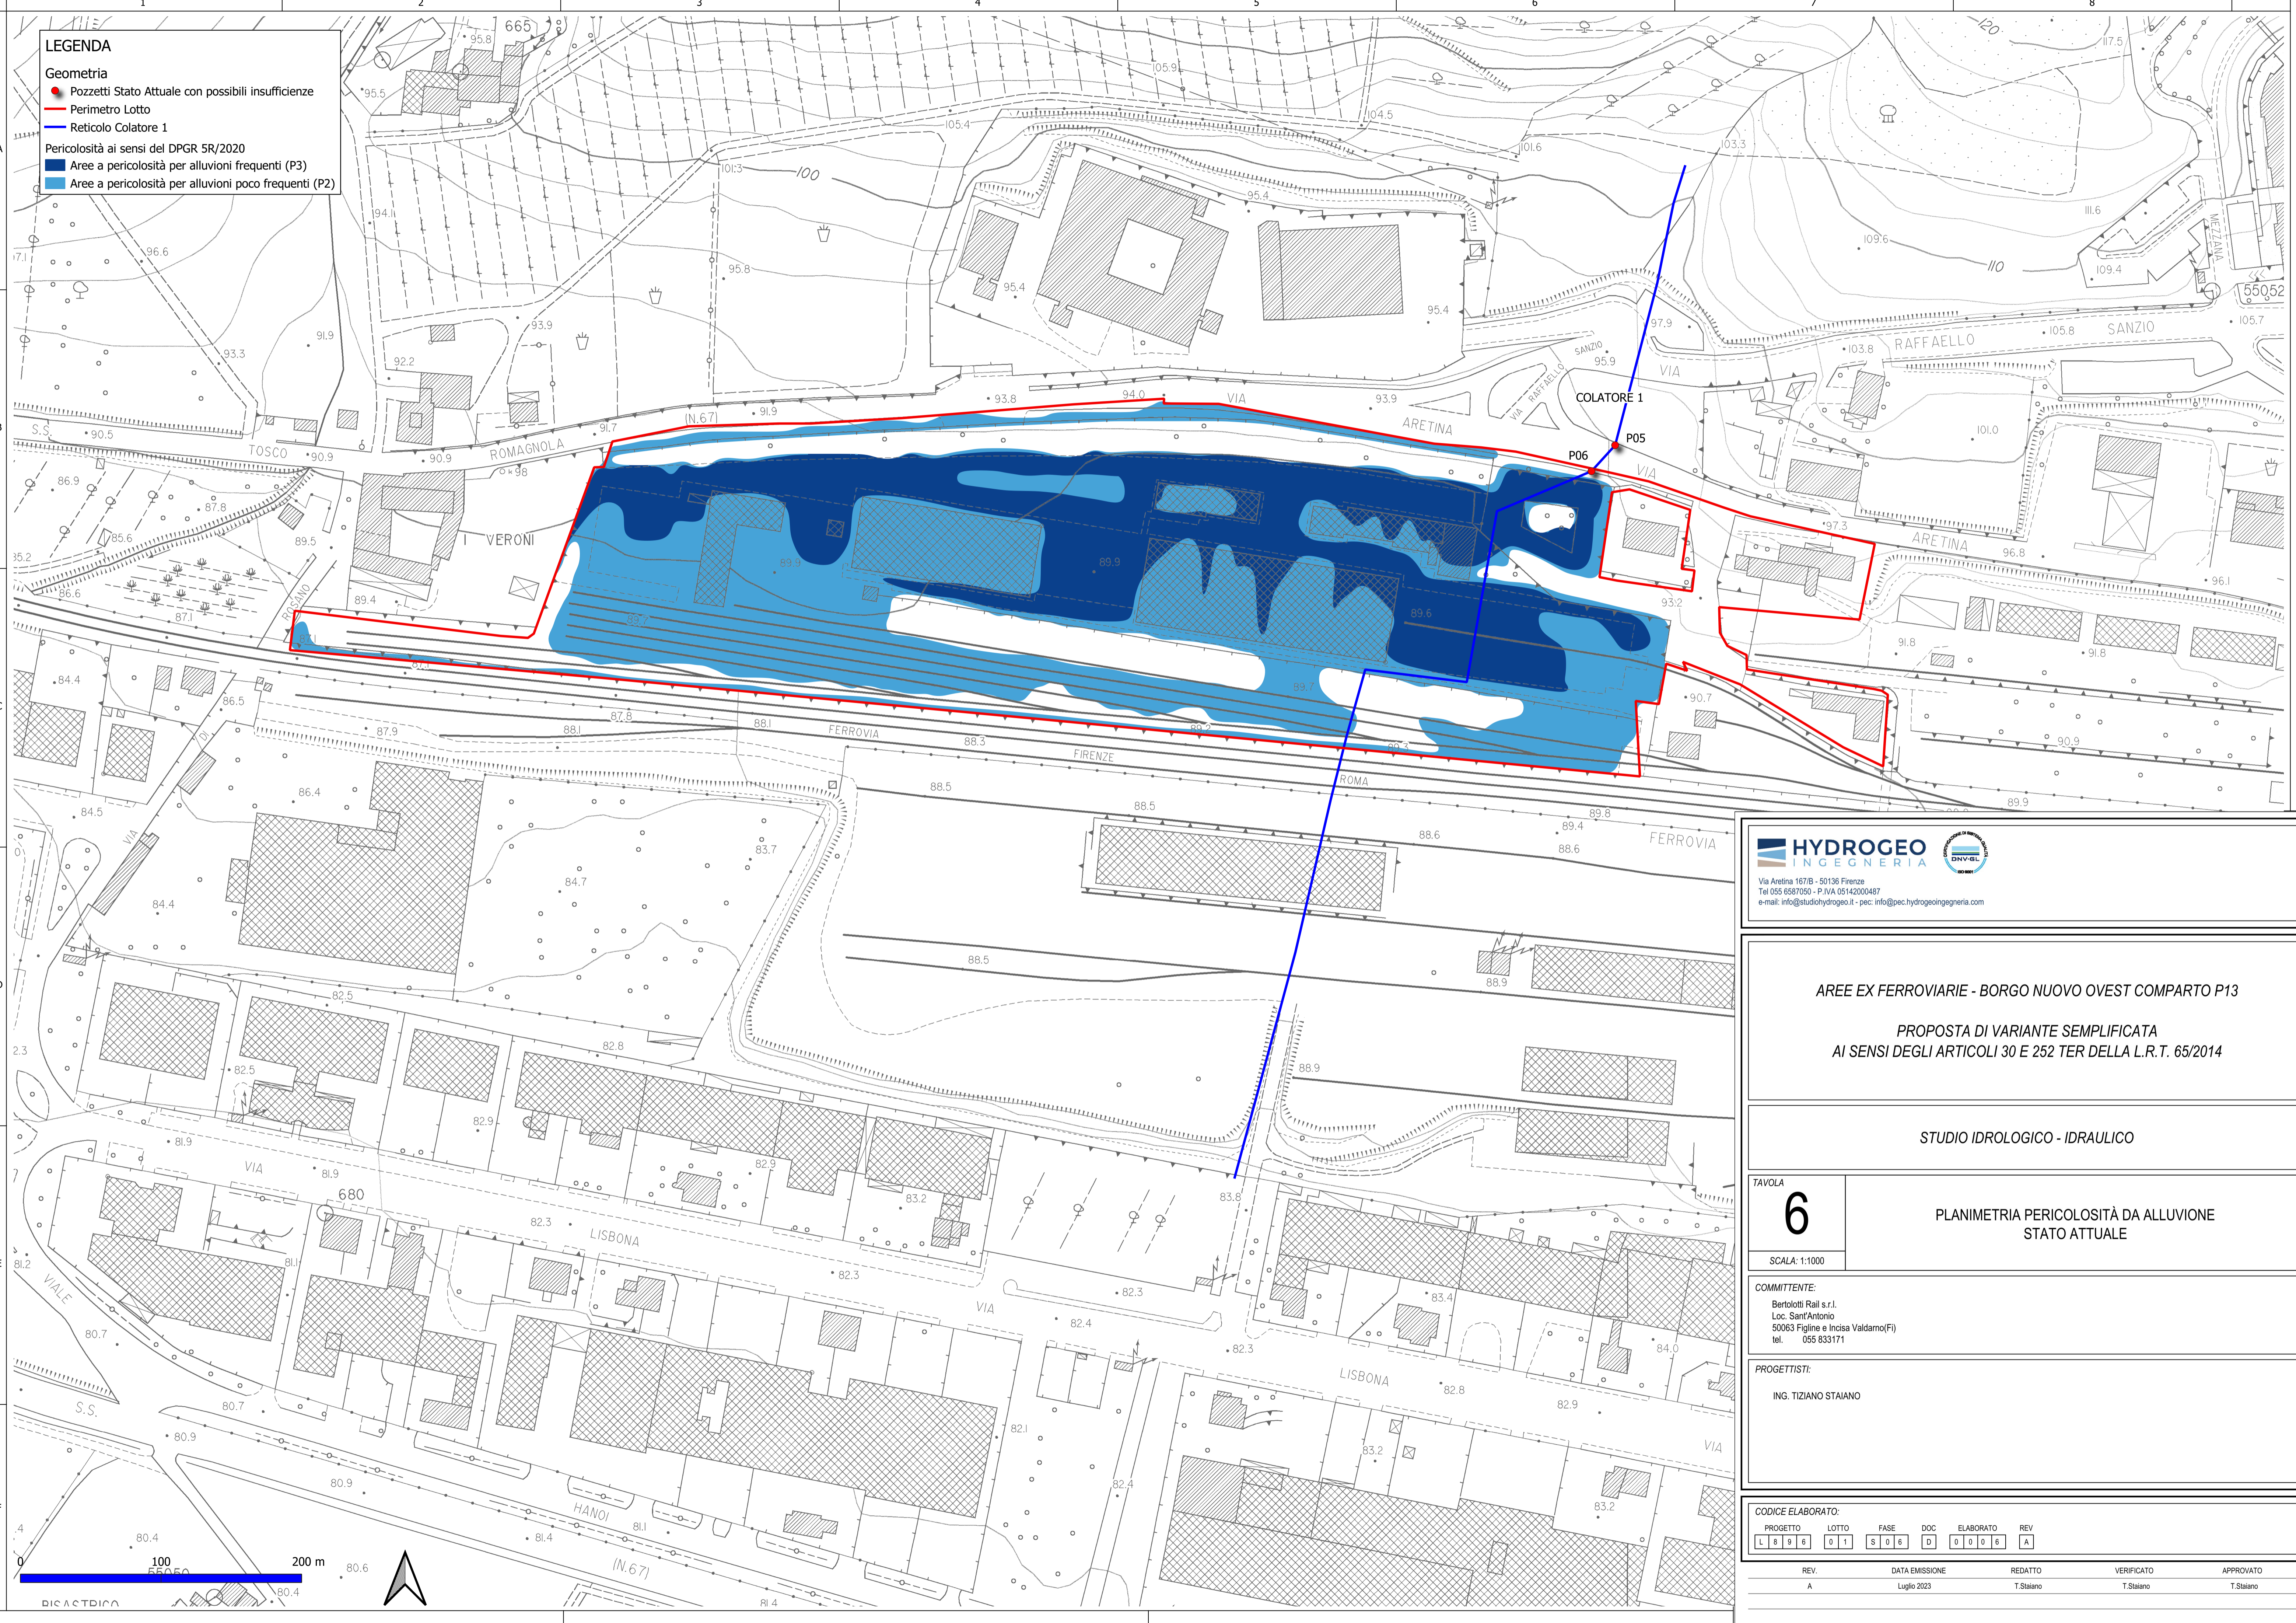

HYDROGEO
INGEGNERIA

Via Aretina 167/B - 50136 Firenze
Tel 055 6587050 - P.IVA 05142000487
e-mail: info@studiohydrogeo.it - pec: info@pec.hydrogeoingegneria.com

AREE EX FERROVIARIE - BORGO NUOVO OVEST COMPARTO P13

PROPOSTA DI VARIANTE SEMPLIFICATA
AI SENSI DEGLI ARTICOLI 30 E 252 TER DELLA L.R.T. 65/2014

STUDIO IDROLOGICO - IDRAULICO

TAVOLA
6
SCALA: 1:1000

PLANIMETRIA PERICOLOSITÀ DA ALLUVIONE
STATO ATTUALE

COMMITTENTE:
Bertolotti Rail s.r.l.
Loc. Sant'Antonio
50063 Figline e Incisa Valdarno(FI)
tel. 055 833171

PROGETTISTI:
ING. TIZIANO STAIANO

CODICE ELABORATO:

PROGETTO	LOTTO	FASE	DOC	ELABORATO	REV
L 8 9 8	0 1	S 0 6	D	0 0 0 6	A

REV.	DATA EMISSIONE	REDATTO	VERIFICATO	APPROVATO
A	Luglio 2023	T.Staiano	T.Staiano	T.Staiano

