


**LEGENDA**

- FOSSO COLATORE - STATO ATTUALE
- FOSSO COLATORE - INTERVENTI DI PROGETTO
- FASCIA RISPETTO 10 m DAL CORSO D'ACQUA
- REALIZZAZIONE CAPANNONE - FASE 1
- REALIZZAZIONE CAPANNONE - FASE 2
- REALIZZAZIONE CAPANNONE - FASE 3

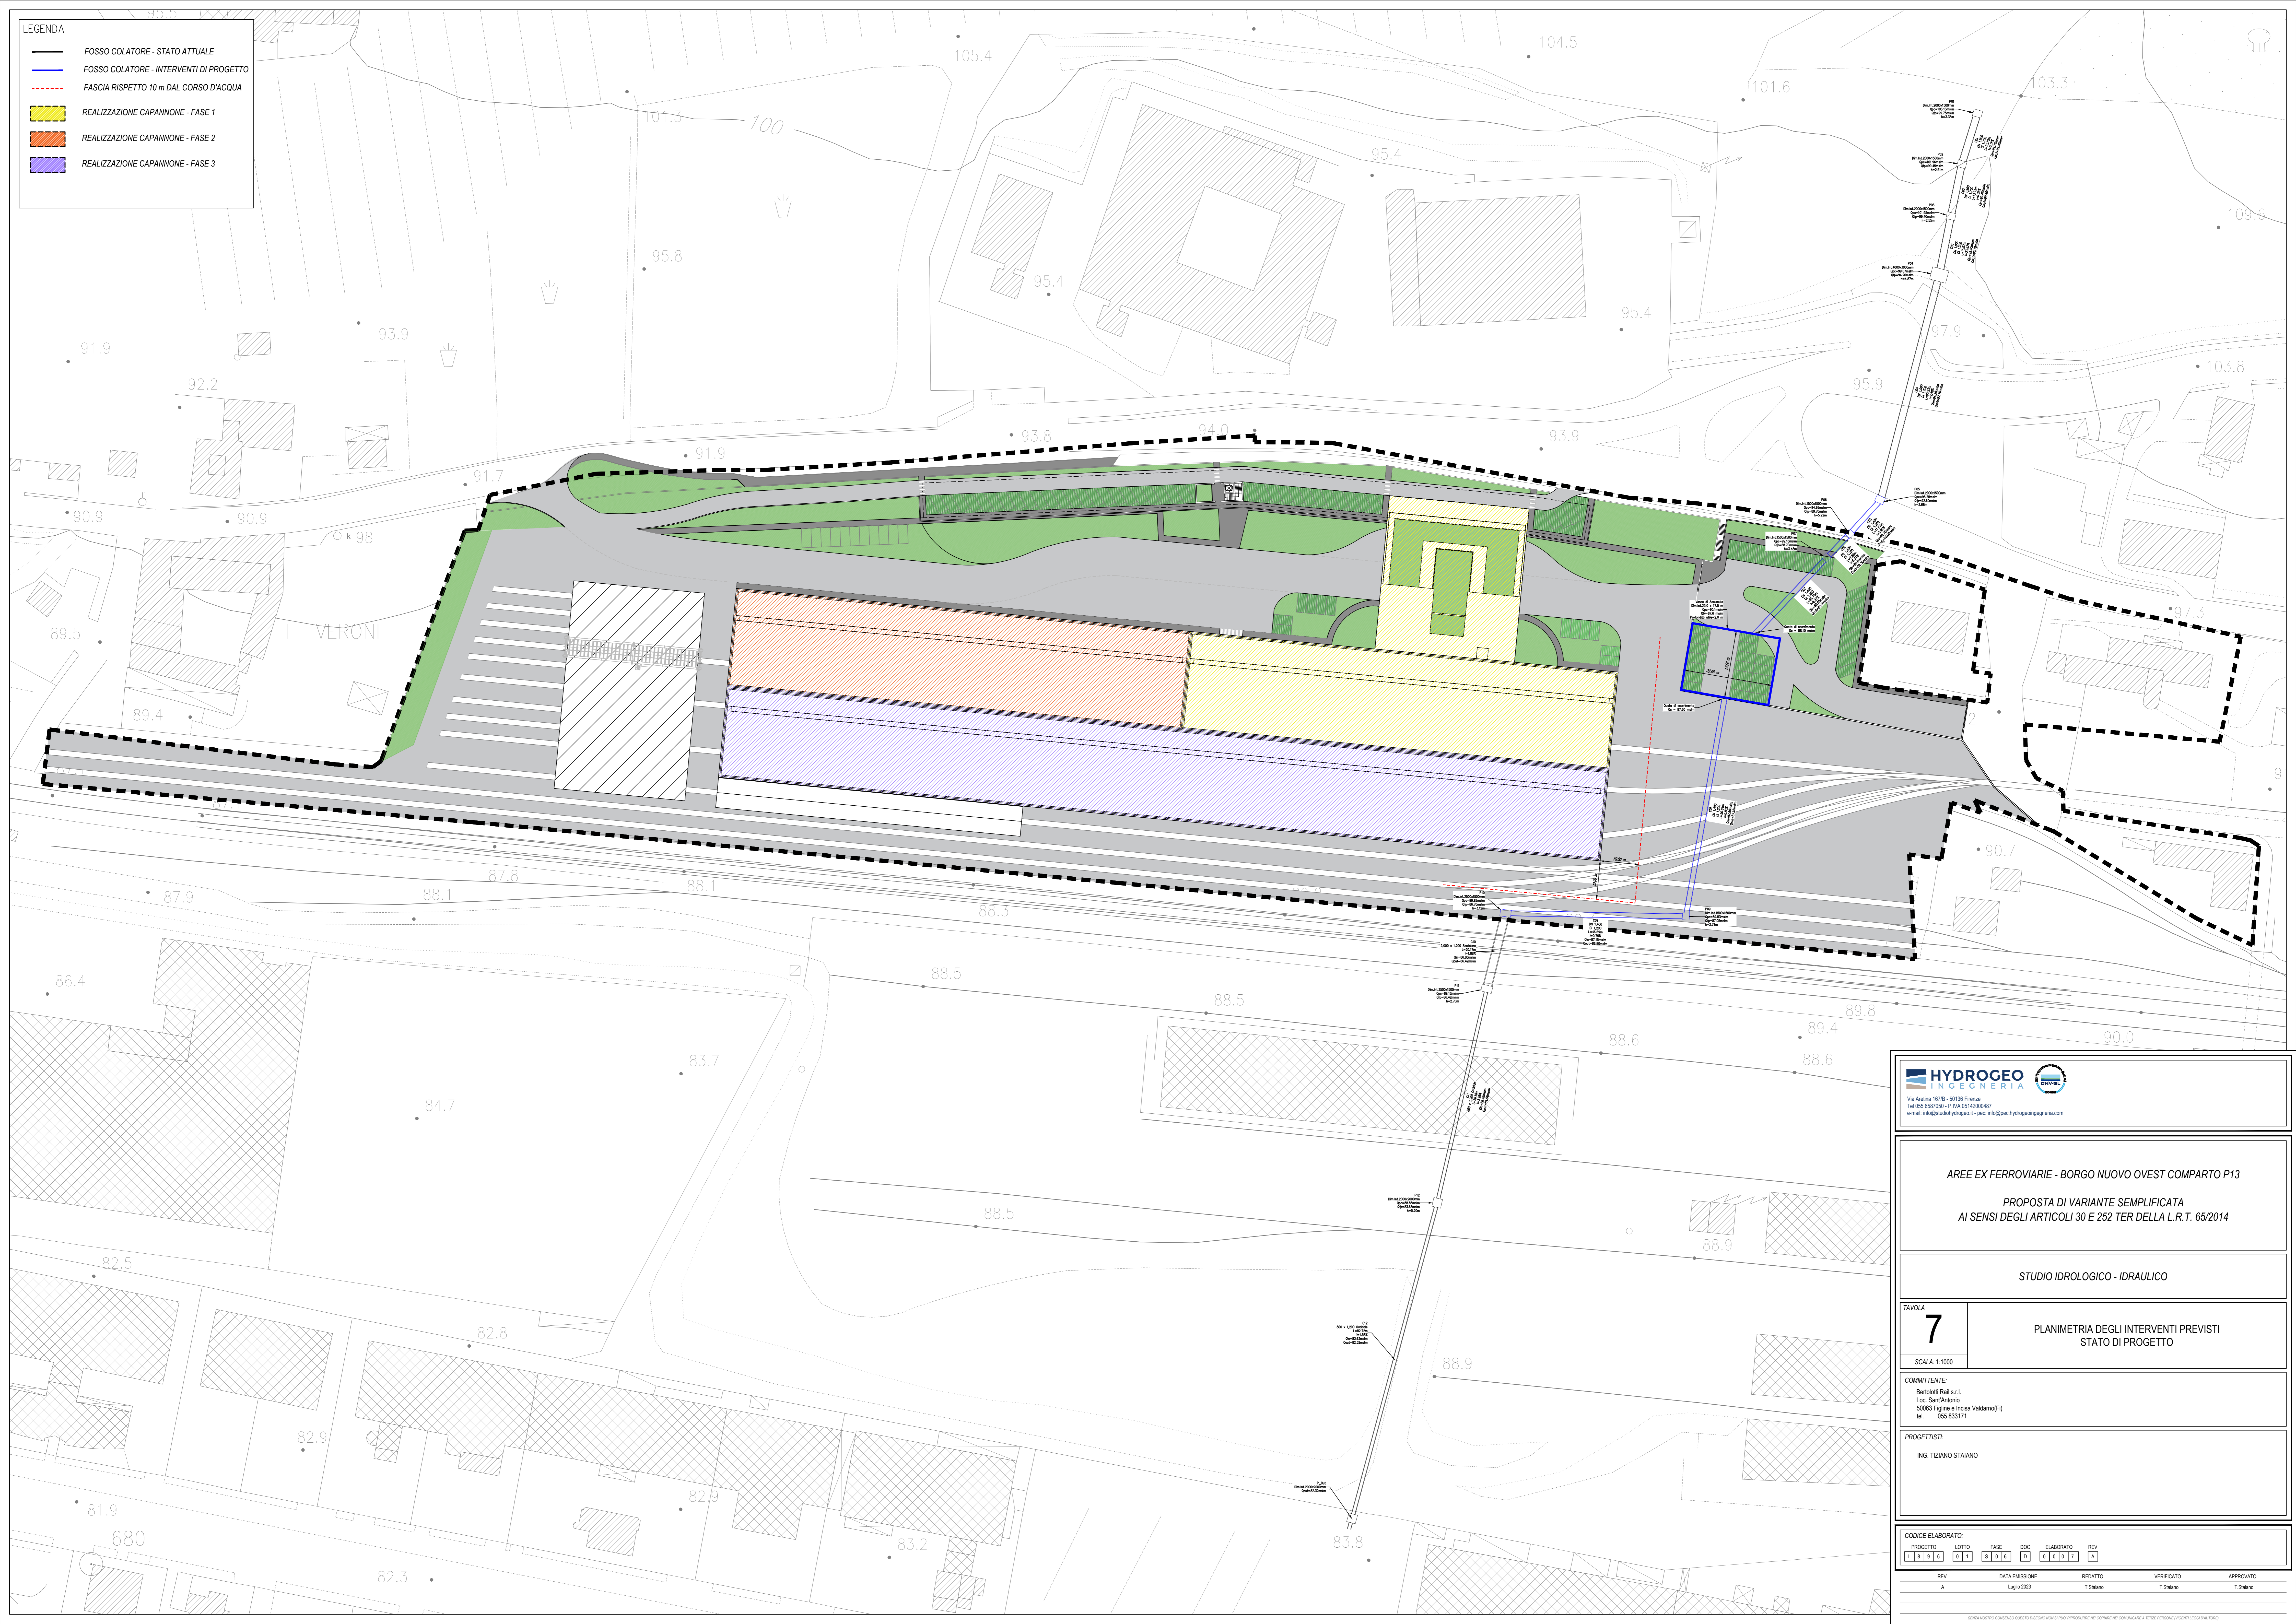

**HYDROGEO INGEGNERIA**

Via Asinara 107/B - 50136 Firenze  
 e-mail: info@studiodhydrogeo.it - pec: info@pec.hydrogeoingegneria.com

**AREE EX FERROVIARIE - BORGO NUOVO OVEST COMPARTO P13**

PROPOSTA DI VARIANTE SEMPLIFICATA  
 AI SENSI DEGLI ARTICOLI 30 E 252 TER DELLA L.R.T. 65/2014

STUDIO IDROLOGICO - IDRAULICO

TAVOLA  
**7**  
 SCALA: 1:1000

COMMITTENTE:  
 Loc. Sant'Antonio  
 50063 Figline e Incisa Valdarno (FI)  
 tel. 055 633171

PROGETTISTI:  
 ING. TIZIANO STAIANO

PROGETTO	LOTTO	FASE	DOC.	ELABORATO	REV.

REV.	DATA EMISSIONE	REDATTO	VERIFICATO	APPROVATO
A	Luglio 2023	T. Staiano	T. Staiano	T. Staiano

SENZA AVERE CONSALENTO QUESTO LOGO, NON È PIÙ RIPRODURRE NE COPIARE NE CONFRONTARE A TERZI PERSONE (INGENIERI/ARCHITETTI)