


LEGENDA

- FOSSO COLATORE - STATO ATTUALE - NON SOGGETTO A INTERVENTI
- FOSSO COLATORE - STATO ATTUALE - DEMOLIZIONE
- FOSSO COLATORE - STATO PROGETTO - COSTRUZIONE
- REALIZZAZIONE CAPANNONE - FASE 1
- REALIZZAZIONE CAPANNONE - FASE 2
- REALIZZAZIONE CAPANNONE - FASE 3

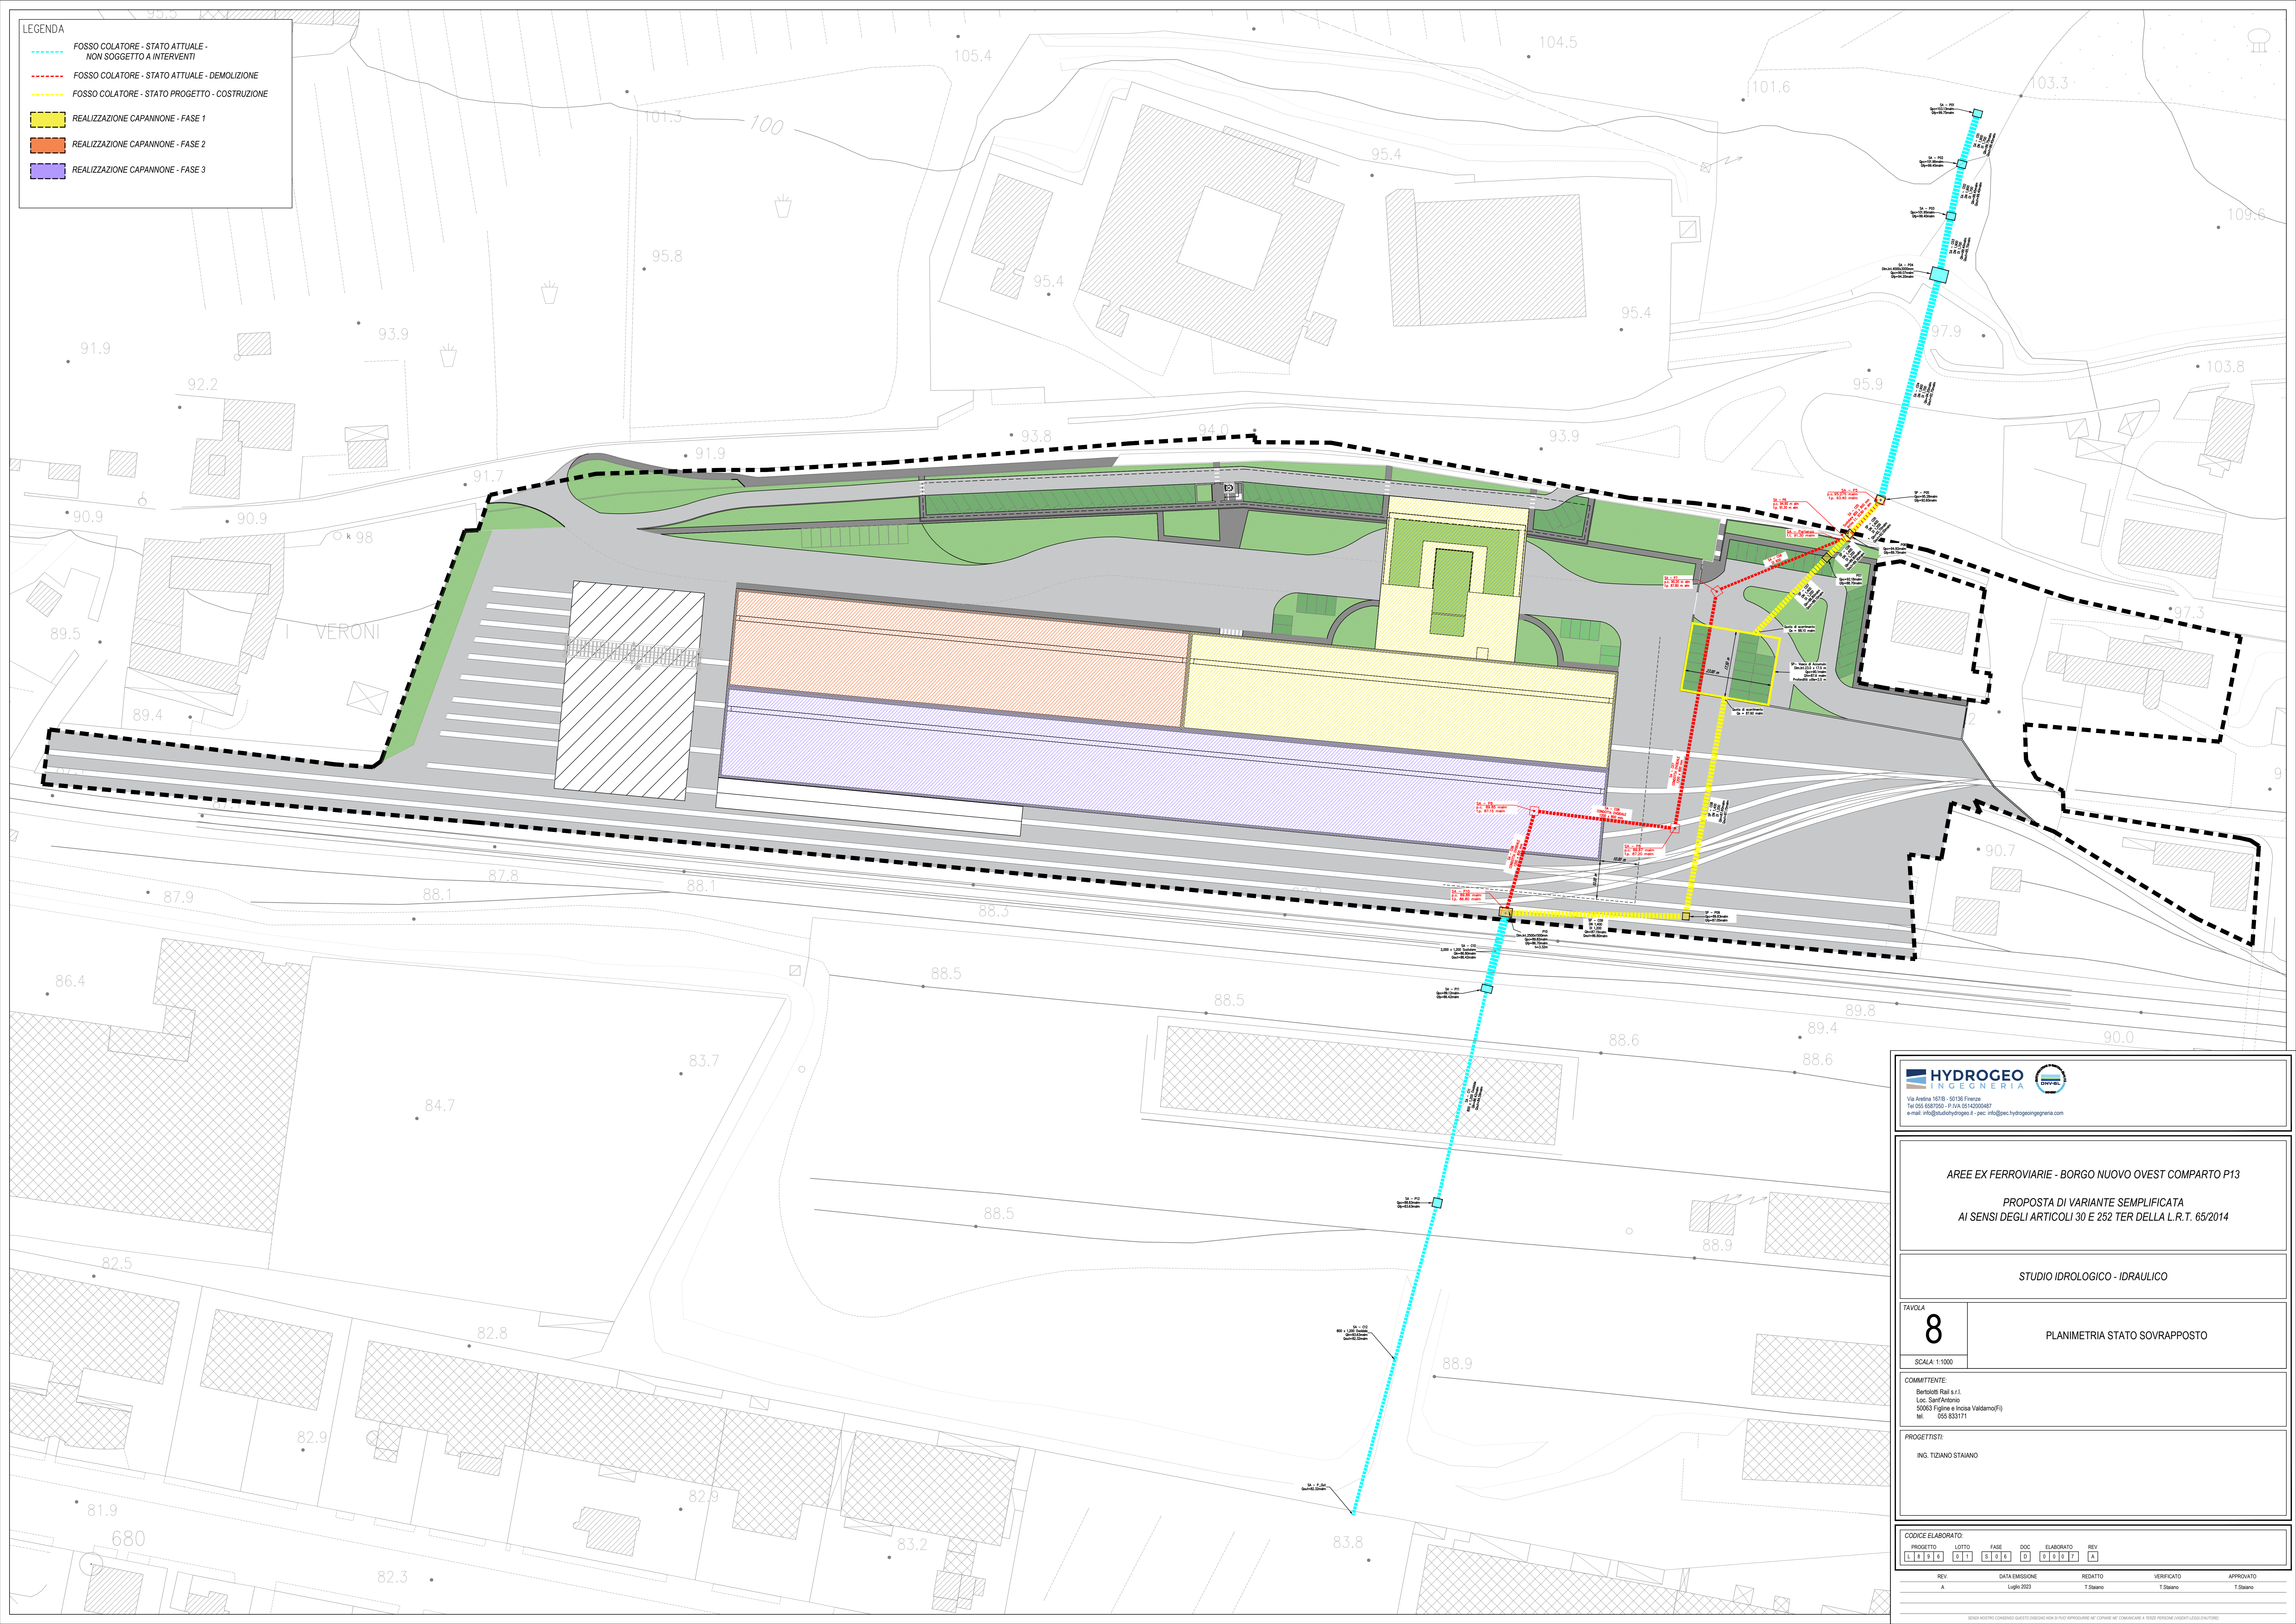

HYDROGEO INGEGNERIA
 Via Astrea 107/B - 50136 Firenze
 Tel. 055 850700 - Fax 055 4300487
 e-mail: info@studiodhydrogeo.it - pec: info@pec.hydrogeoingegneria.com

AREE EX FERROVIARIE - BORGO NUOVO OVEST COMPARTO P13
 PROPOSTA DI VARIANTE SEMPLIFICATA
 AI SENSI DEGLI ARTICOLI 30 E 252 TER DELLA L.R.T. 65/2014

STUDIO IDROLOGICO - IDRAULICO

TAVOLA
8
 PLANIMETRIA STATO SOVRAPPONTO

SCALA: 1:1000

COMMITTENTE:
 Benetton Club s.r.l.
 Loc. Sant'Antonio
 50063 Figline e Incisa Valdarno(FI)
 tel. 055 633171

PROGETTISTI:
 ING. TIZIANO STAIANO

REV	DATA EMISSIONE	REDATTO	VERIFICATO	APPROVATO
A	Luglio 2023	T.Staiano	T.Staiano	T.Staiano

SENZA AVERE CONSTATO QUESTO STATO NON È PIÙ RIPRODURRE NE COPIANE NE COMUNICARE A TERZE PERSONE (INGENIERI/ARCHITETTI)