











**Comune di Pontassieve** Città Metropolitana di Firenze


PIANO ATTUATIVO PER INSEDIAMENTI PRODUTTIVI MANIFATTURIERI IN LOCALITA' LE SIECI R. U. - Utoe n. 3 - Ambito a progettazione unitaria: scheda S7 - "CASTELLARE"

EMMISSIONE Febbraio 2023	PROPRIETA': TOD'S S.p.A. Fernando BONAIUTI Isabella BENDONI Ottavio BONAIUTI Rosetta PERONI	PROGETTISTI: ing. Andrea Santini arch. Alessandro Astoffi COLLABORATORI: arch. Sabrina Coltrinari ASPETTI GEOLOGICI E IDRAULICI: dott. geol. Eros Aiello dott. geol. Gabriele Grandini ing. Tiziano Staiano RILIEVO CELERIMETRICO: geom. Pasquale Cincelli	ELABORATO <b>5</b> SCALA 1:500
OGGETTO: STATO SOVRAPPOSTO			
REVISIONI: - PLANIMETRIA GENERALE, SEZIONI TERRITORIALI, PROSPETTO PRINCIPALE DALLA STRADA STATALE			

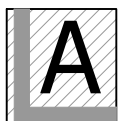VARIANTE AI SENSI DELL'ART. 112 L.R. 65/2014  
STATO SOVRAPPOSTO  
Delibera Comunale n.107 del 30.12.2021

**LEGENDA**

-  LIMITE DEL COMPARTO
-  LIMITE DEI LOTTI EDIFICABILI
-  LIMITE DI RISPETTO DEPURATORE
-  EDIFICI ESISTENTI
-  EDIFICI DI PROGETTO  
SAGOME INDICATIVE
-  AREA DI GALLEGGIAMENTO ovvero l'area entro la quale possono essere spostati o accorpati gli edifici A1 e A2
-  VINCOLO PAESAGGISTICO dei fiumi - PIT Regione Toscana, D.Lgs. 42/2004, art. 142, lett. c)
-  VINCOLO PAESAGGISTICO RILEVATO
-  ACCESSI PREVISTI
-  QUOTA CAPOSALDO +78.74 s.l.m.

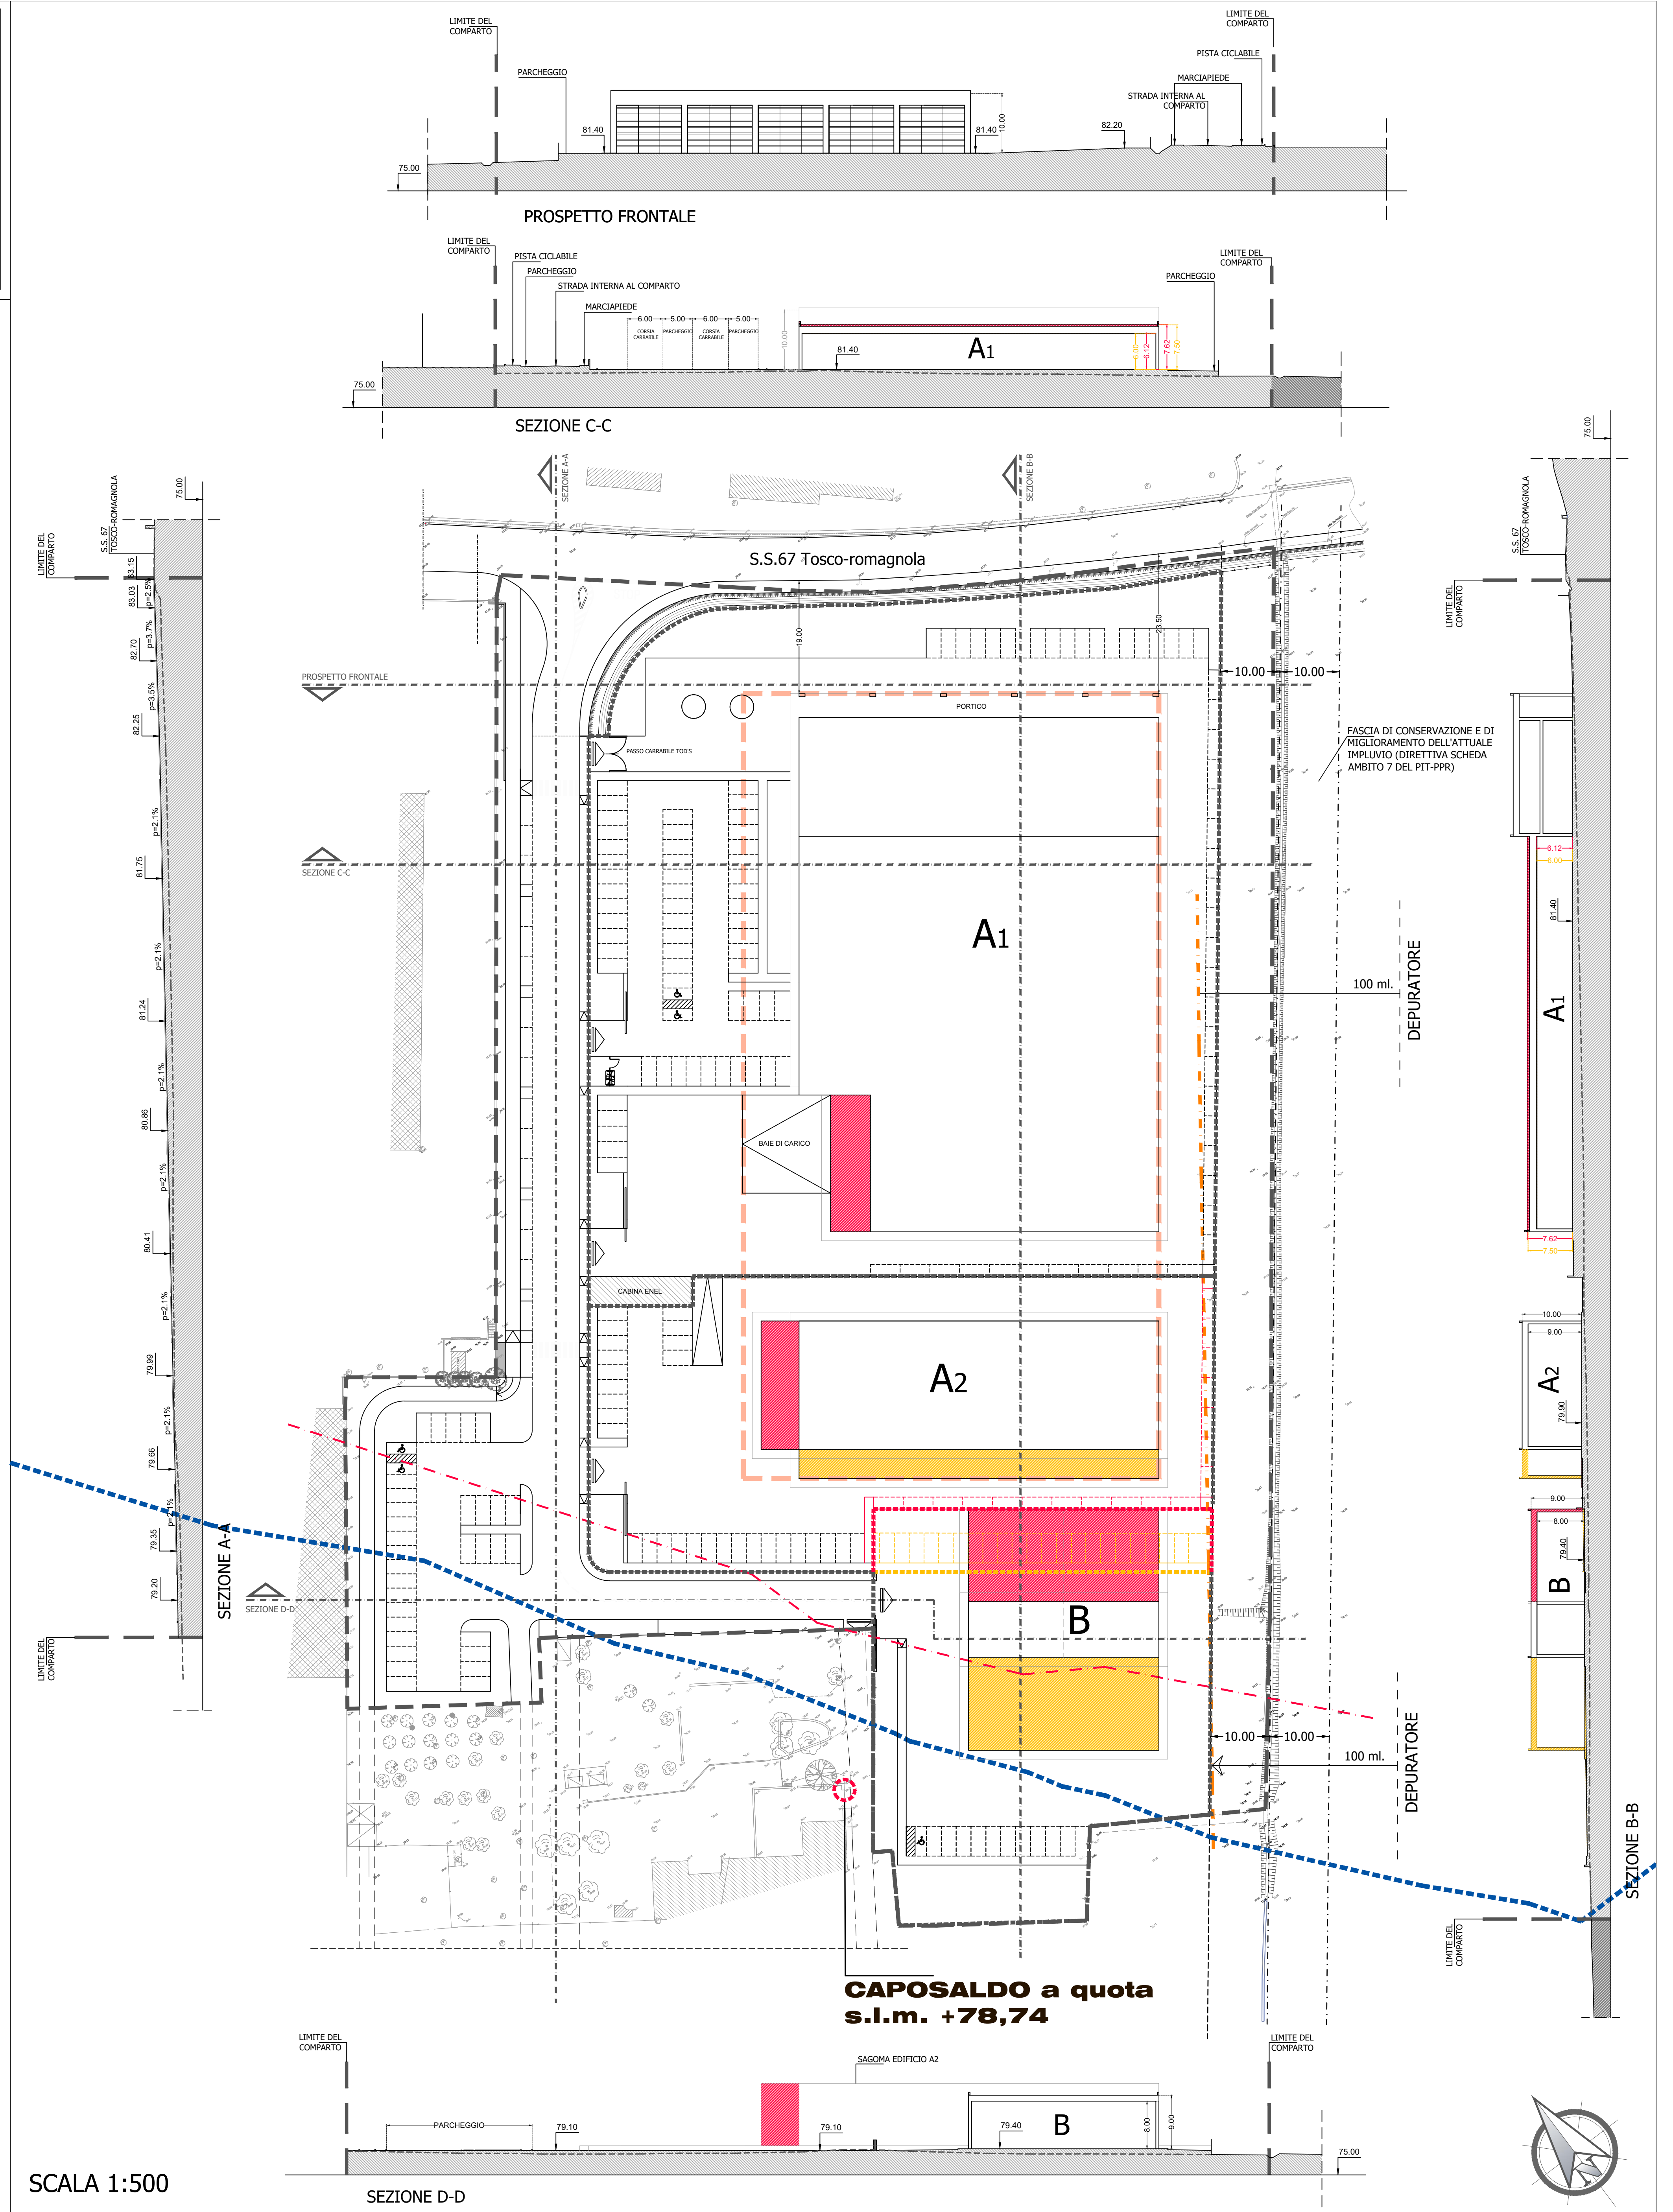

SCALA 1:500