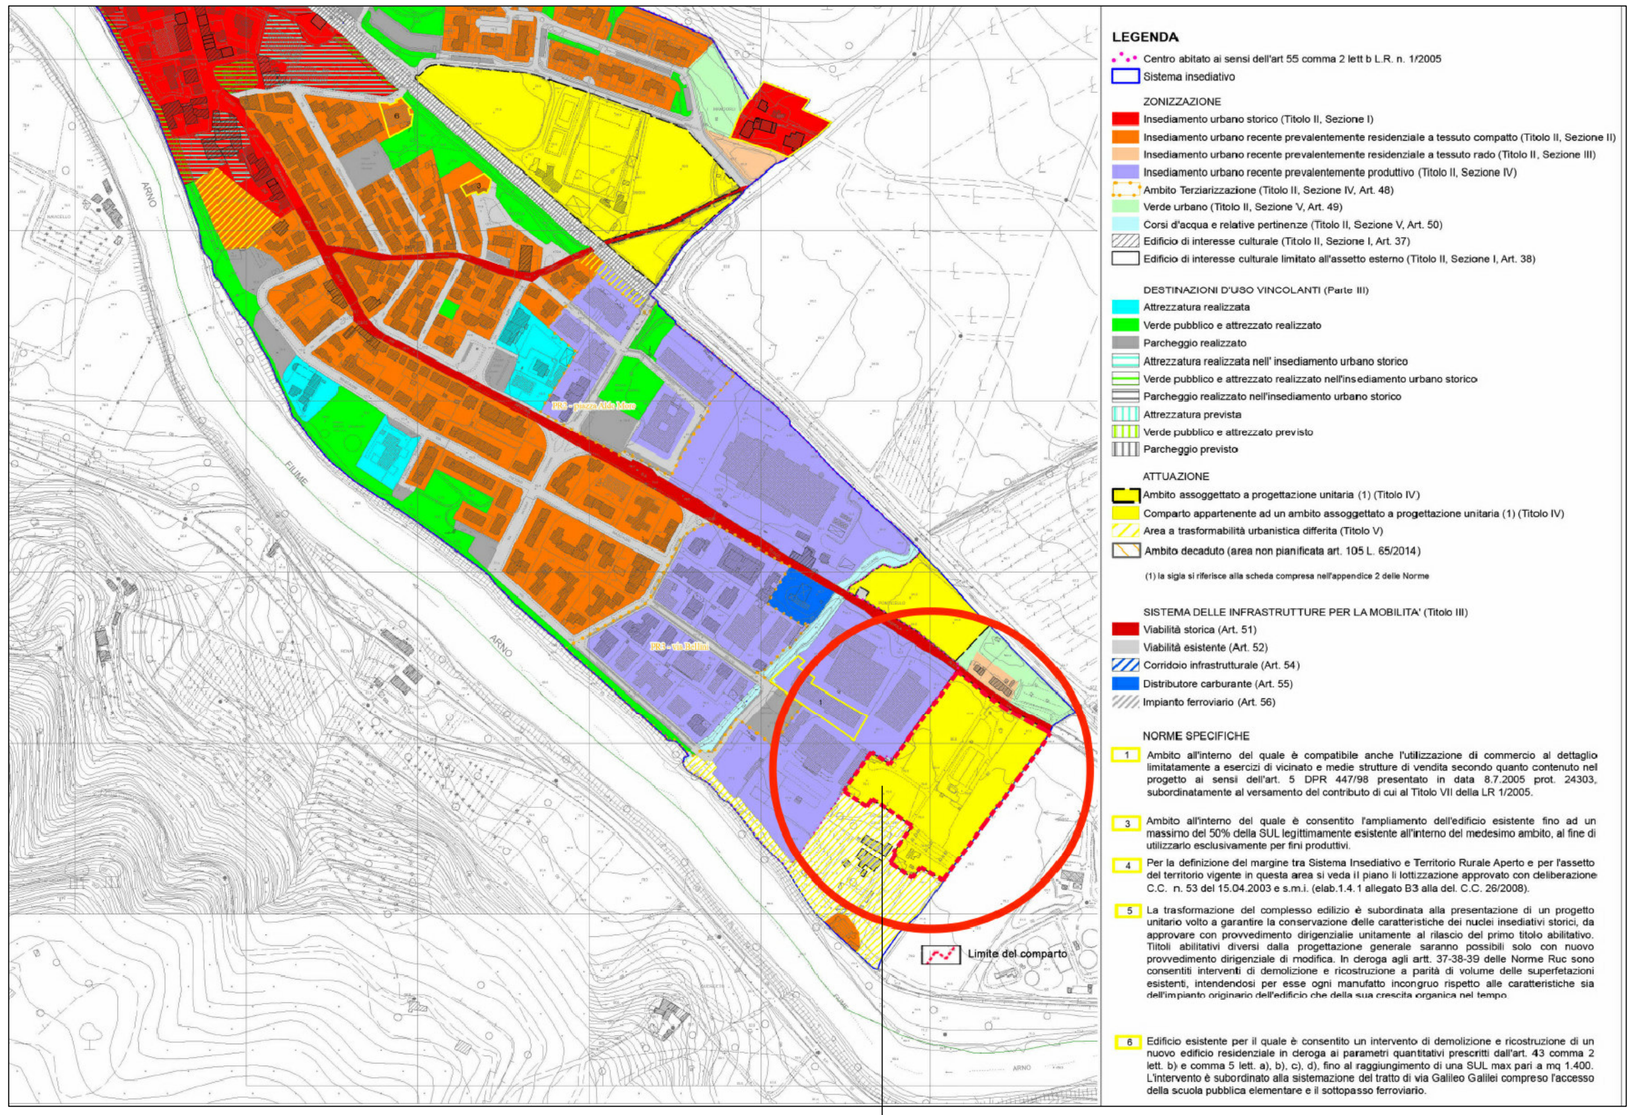

REGOLAMENTO URBANISTICO
Tav.d3.2 - Assetto del territorio - Sieci - Estratto

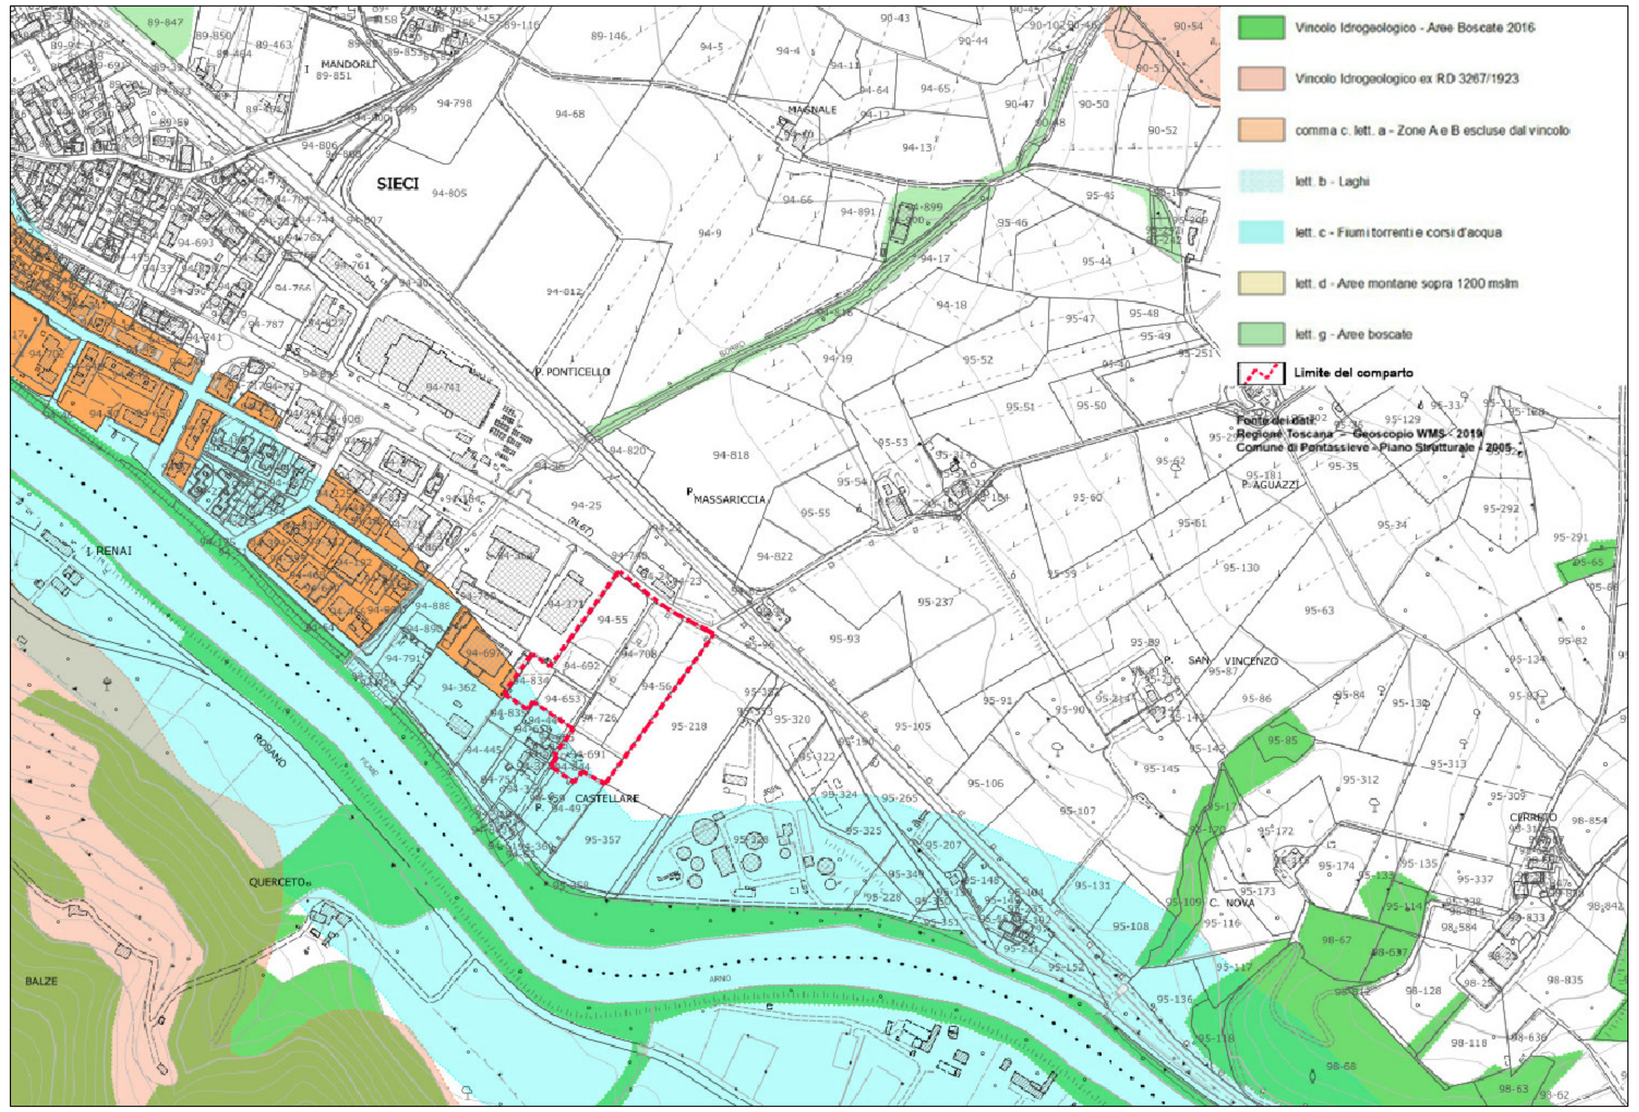

REGOLAMENTO URBANISTICO
D.Lgs. 42/2004 art.142 - Aree tutelate per legge - Estratto

Area di trasformazione riferita alla scheda S7 Castellare

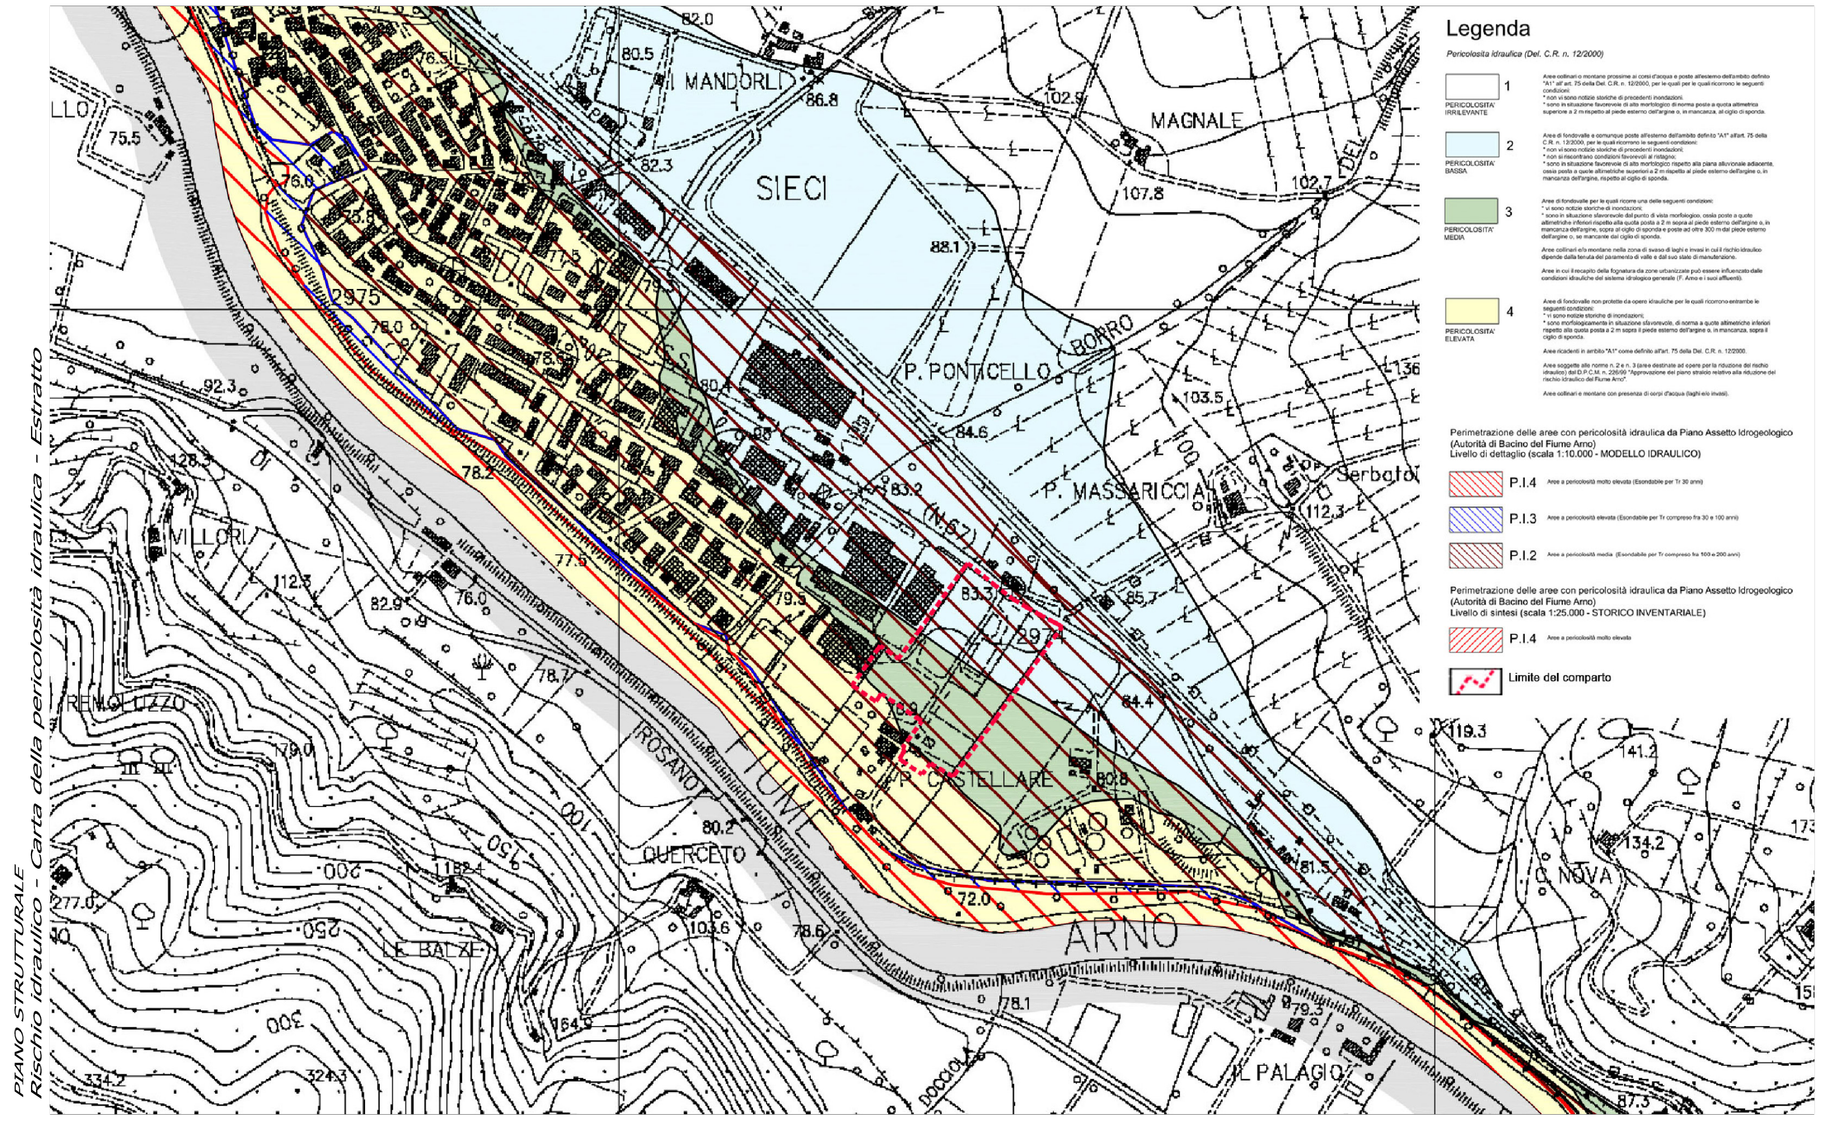

PIANO STRUTTURALE
Rischio idraulico - Carta della pericolosità idraulica - Estratto

Comune di Pontassieve *Città Metropolitana di Firenze*

PIANO ATTUATIVO PER INSEDIAMENTI PRODUTTIVI MANIFATTURIERI IN LOCALITA' LE SIECI R. U. - Utoe n. 3 - Ambito a progettazione unitaria: scheda S7 - "CASTELLARE"

EMISSIONE Febbraio 2021	PROPRIETA': TOD'S S.p.A. Fernando BONAIUTI Iolanda BENDONI Otello BONAIUTI Rosetta PERONI	PROGETTISTI: *ing. Andrea Santini* *arch. Alessandro Astolfi* COLLABORATORI: *arch. Sabrina Coltrinari* ASPETTI GEOLOGICI E IDRAULICI: *dott. geol. Eros Aiello* *dott. geol.Gabriele Grandini* *ing.Tiziano Staiano* RILIEVO CELERIMETRICO: *geom. Gastone Bellini*	ELABORATO 1
REVISIONI	OGGETTO (PIANO ATTUATIVO): STATO ATTUALE - PIANIFICAZIONE URBANISTICA DELL'AREA		SCALA 1: 5000