Comune di Pontassieve *Città Metropolitana di Firenze*

PIANO ATTUATIVO PER INSEDIAMENTI PRODUTTIVI MANIFATTURIERI IN LOCALITA' LE SIECI R. U. - Utoe n. 3 - Ambito a progettazione unitaria: scheda S7 - "CASTELLARE"

EMISSIONE
Febbraio 2021

REVISIONI

PROPRIETA':
TOD'S S.p.A.
Fernando BONAIUTI
Iolanda BENDONI
Otello BONAIUTI
Rosetta PERONI

OGGETTO (PIANO ATTUATIVO):
STATO SOVRAPPOSTO - PLANIMETRIA GENERALE

PROGETTISTI:
ing. Andrea Santini
arch. Alessandro Astolfi

COLLABORATORI:
arch. Sabrina Coltrinari

ASPETTI GEOLOGICI E IDRAULICI:
dott. geol. Eros Aiello
dott. geol.Gabriele Grandini
ing.Tiziano Staiano

RILIEVO CELERIMETRICO:
geom. Gastone Bellini

ELABORATO
6

SCALA 1: 1000

LEGENDA

LIMITE DEL COMPARTO

Essenze arboree ed arbustive da abbattere

A	ACERO - *Acer campestre*	**Pb**	PIOPPO BIANCO - *Populus alba*
L	LIGUSTRO - *Ligustrum sp.*	**Pn**	PIOPPO NERO - *Populus nigra*
O	OLIVO - *Olea europaea*	**F**	FICO - *Ficus carica*
B	BIANCOSPINO - *Crataegus monogyna*	**Ab**	ABETE - *Abies sp.*
V	VIBURNO - *Viburnum tinus*	**Al**	ALLORO - *Laurus nobilis*
Q	LECCIO - *Quercus ilex*	**C**	CIPRESSO - *Cupressus sp.*
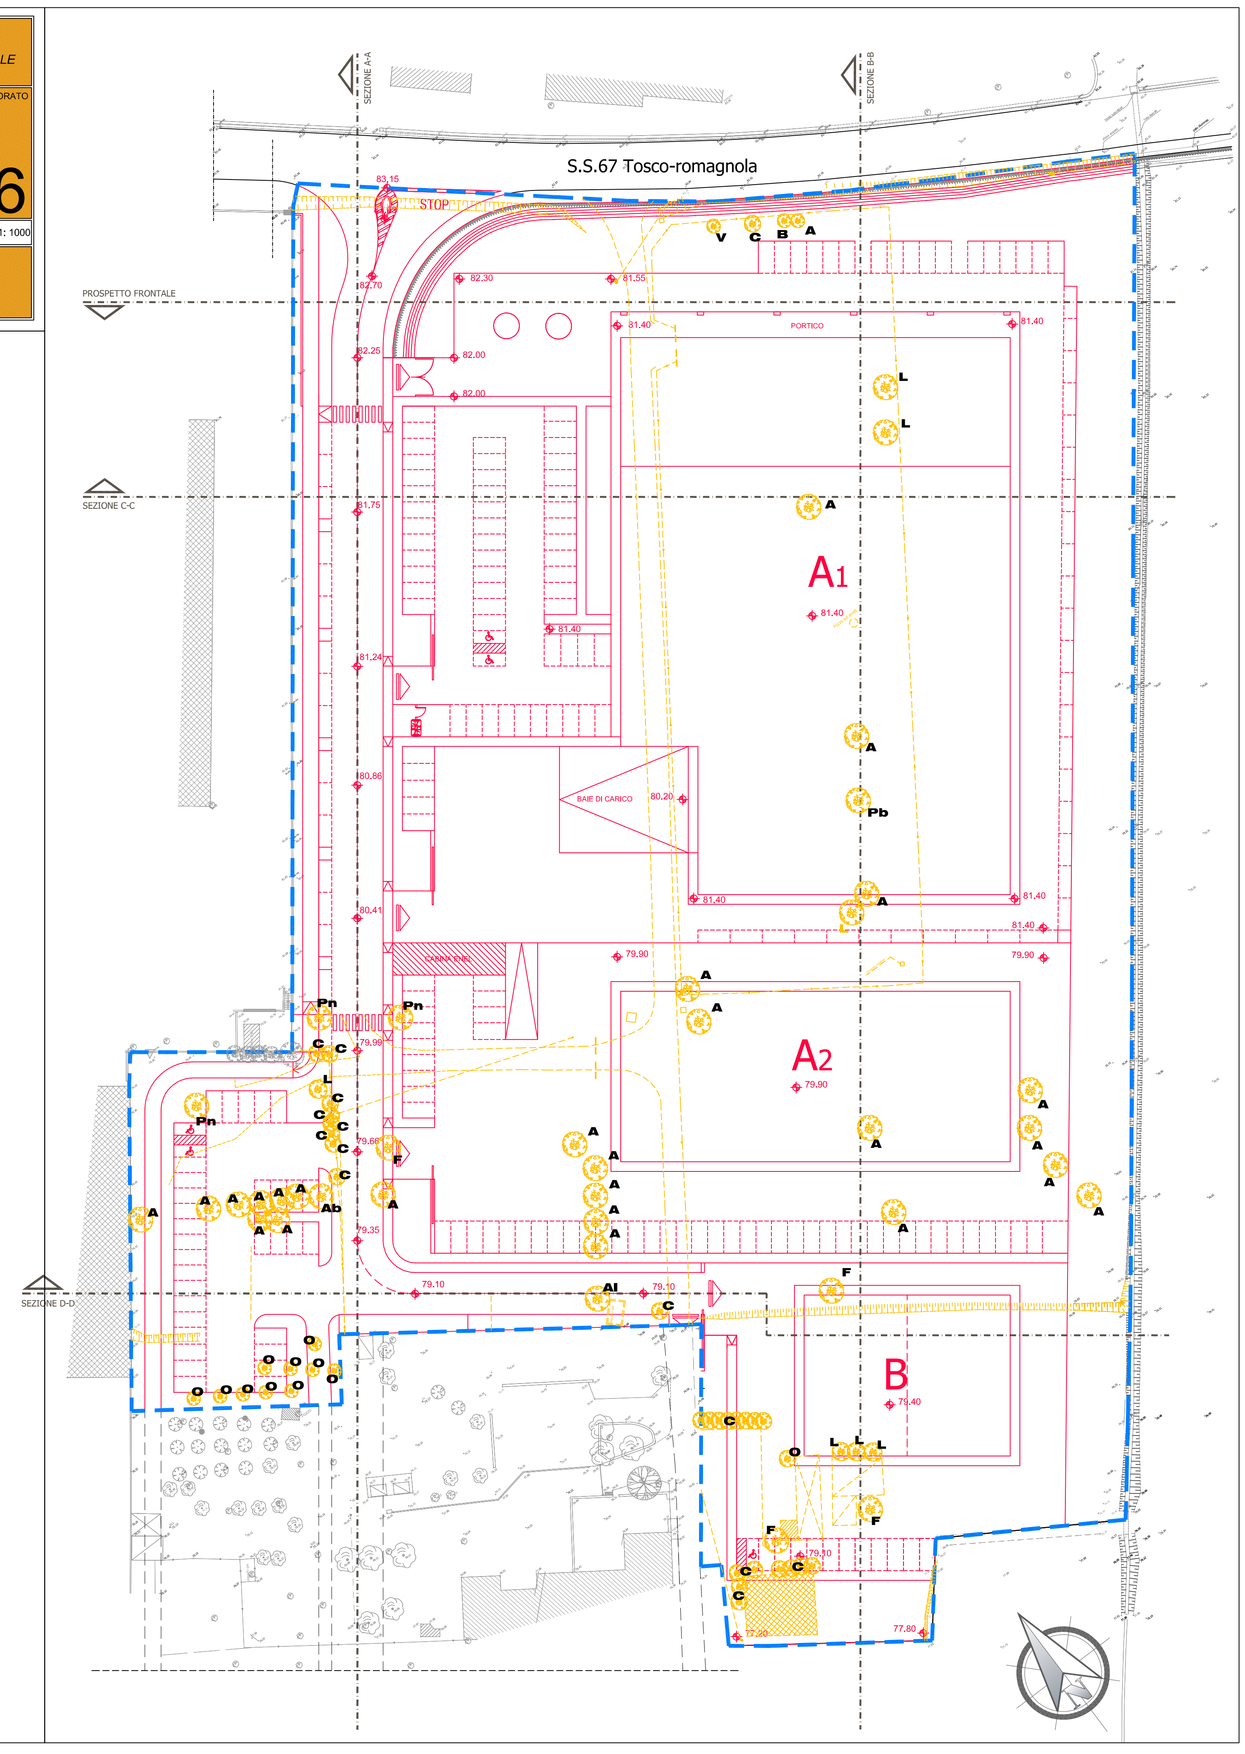
N.B. - Per quanto riguarda le essenze arboree ed arbustive di progetto consultare l'Elaborato OU-04