SEZIONE A-A

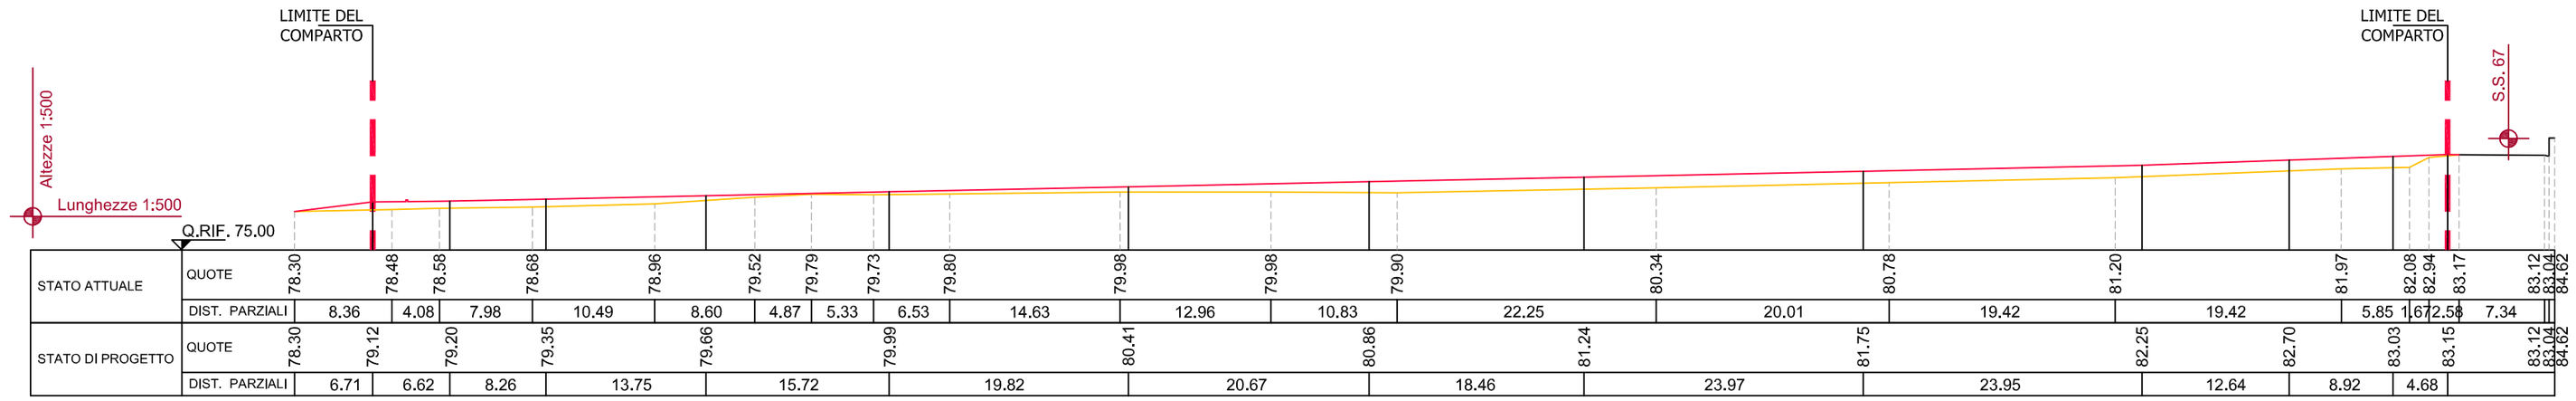
LIMITE DEL COMPARTO
LIMITE DEL COMPARTO
S.S. 67
Altezze 1:500
Lunghezze 1:500
Q.RIF. 75.00

| | | |