
 Comune di Pontassieve Città Metropolitana di Firenze PIANO ATTUATIVO PER INSEDIAMENTI PRODUTTIVI/ MANIFATTURIERI IN LOCALITÀ "LE SIECI R. U. - Ulice n. 3. Ambito a progettazione unitaria: strada S7 "CASTELARE"		ELABORAZIONE PROGETTISTI: ing. Massimo Amadi COLLABORATORI: arch. Sabrina Carrini arch. Sabrina Carrini dott. gen. Enzo Amadio dott. gen. Gabriele Grandi ing. Fabio Di Biase ing. Giovanni Giamberini ing. Giovanni Giamberini	
REVISIONI DESCRIZIONE PROJEZIONE TOOS S.p.A. Ferruccio BONALUTI Idaucia BENCIONI Rosalba PERONI	SOGGETTO: OPERE DI URBANIZZAZIONE ELETTRIFICAZIONE DELL'AREA RETE GAS E PARTICOLARI COSTRUTTIVI	OU-06 SCALA: 1:500 1:500, 1:200	SCALA: 1:500 1:500, 1:200


LEGENDA



LEGENDA RETE ELETTRICA

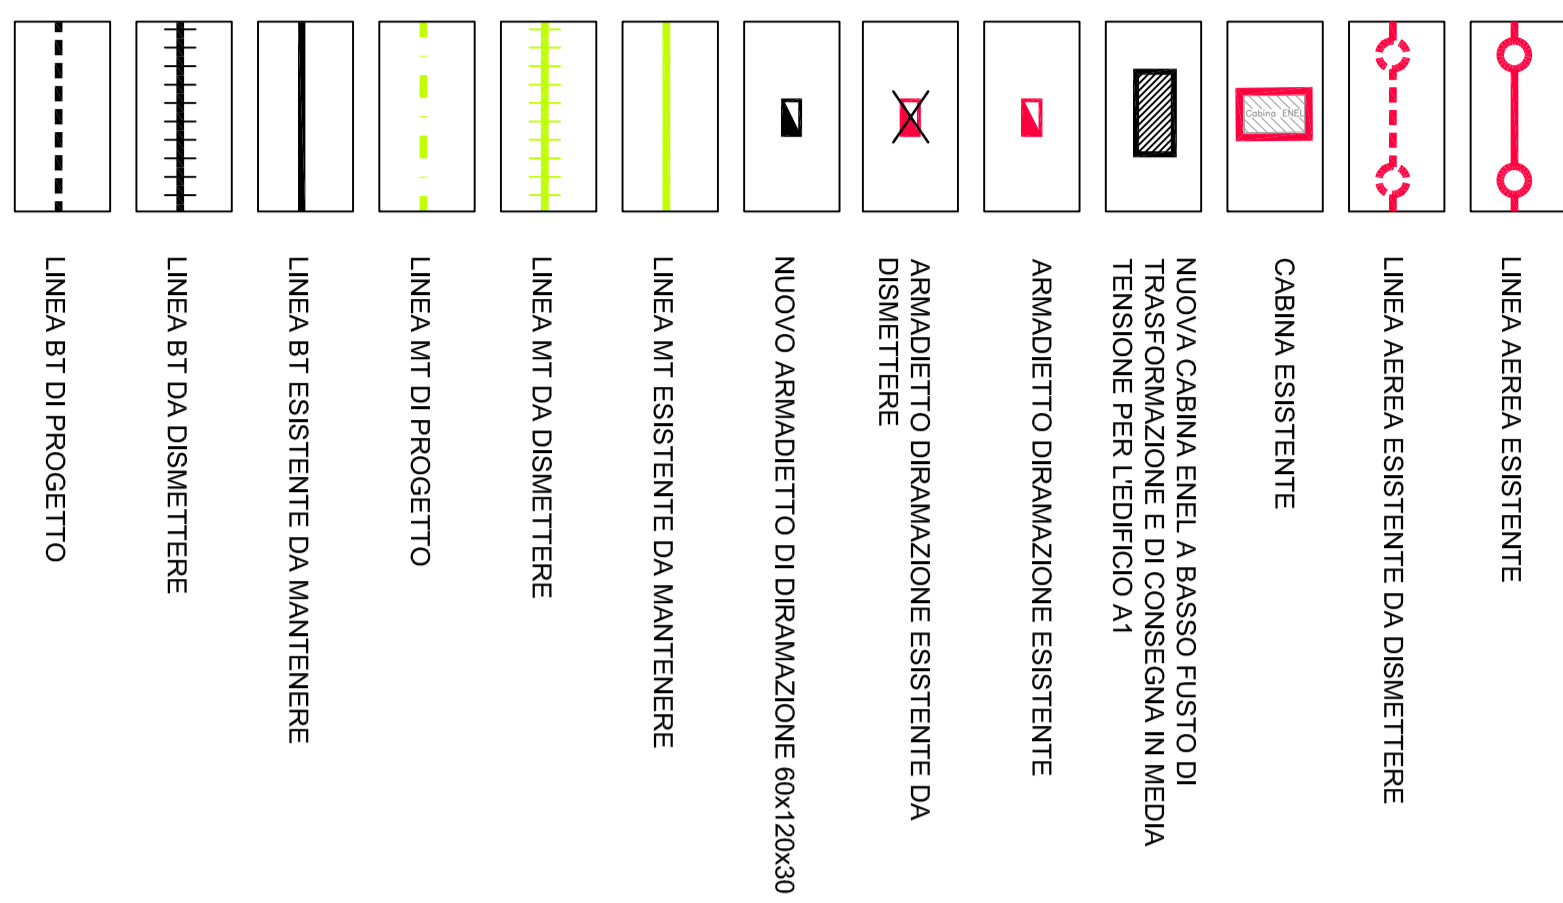


CONDIZIONI DI POSA DEI CAVIDOTTI DELLE LINEE ELETTRICHE

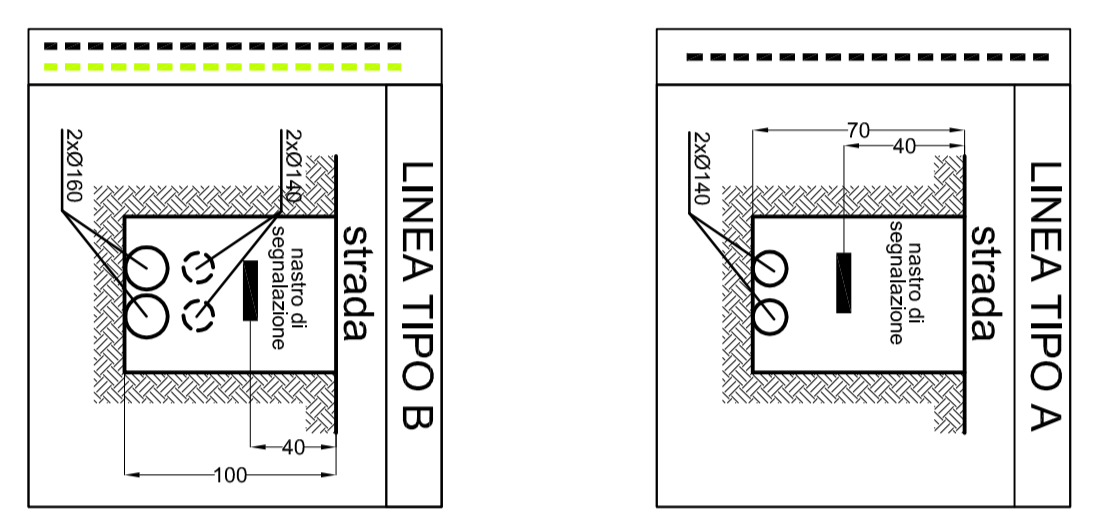


SCALA 1:20

LEGENDA RETE GAS

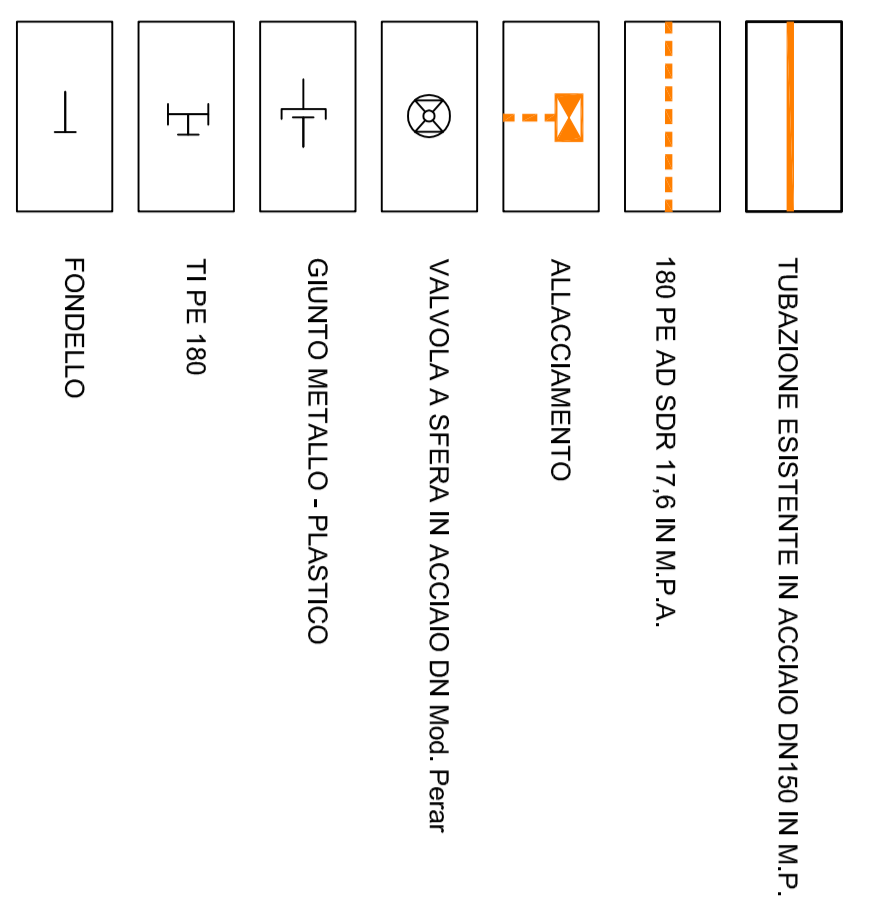



CONDIZIONI DI POSA DELLA CONDOTTA DELLA RETE GAS

Sezione tipo installazione tubazione

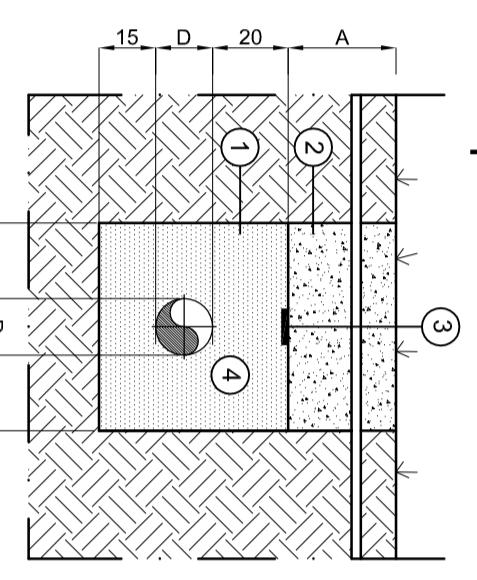

- A = 80cm SOTTO SEDE STRADALE
- A = 60cm SOTTO ALTRE SEDE
- D = DIAMETRO ESTERNO TUBAZIONE
- 1 = RIEMPIMENTO IN SABBIA (SOTTO TUBO PRESSATA SOPRA E DI LATO AL TUBO LEGGERMENTE PRESSATA)
- 2 = STRATO PROTETTIVO DI RIEMPIMENTO CON MATERIALE DI SCARICO (ESCLUSO SASSI E PIETRE) - IN CASO DI SEDE STRADALE RIEMPIMENTO CON MATERIALI ANIDRO COMPATTATO
- 3 = NASTRO DI SEGNALEZIONE PERCORSO TUBAZIONE GAS POSATO A CIRCA 300mm SOPRA LA TUBAZIONE
- 4 = TUBAZIONE DI ADDUZIONE GAS M.P.

SCALA 1:20

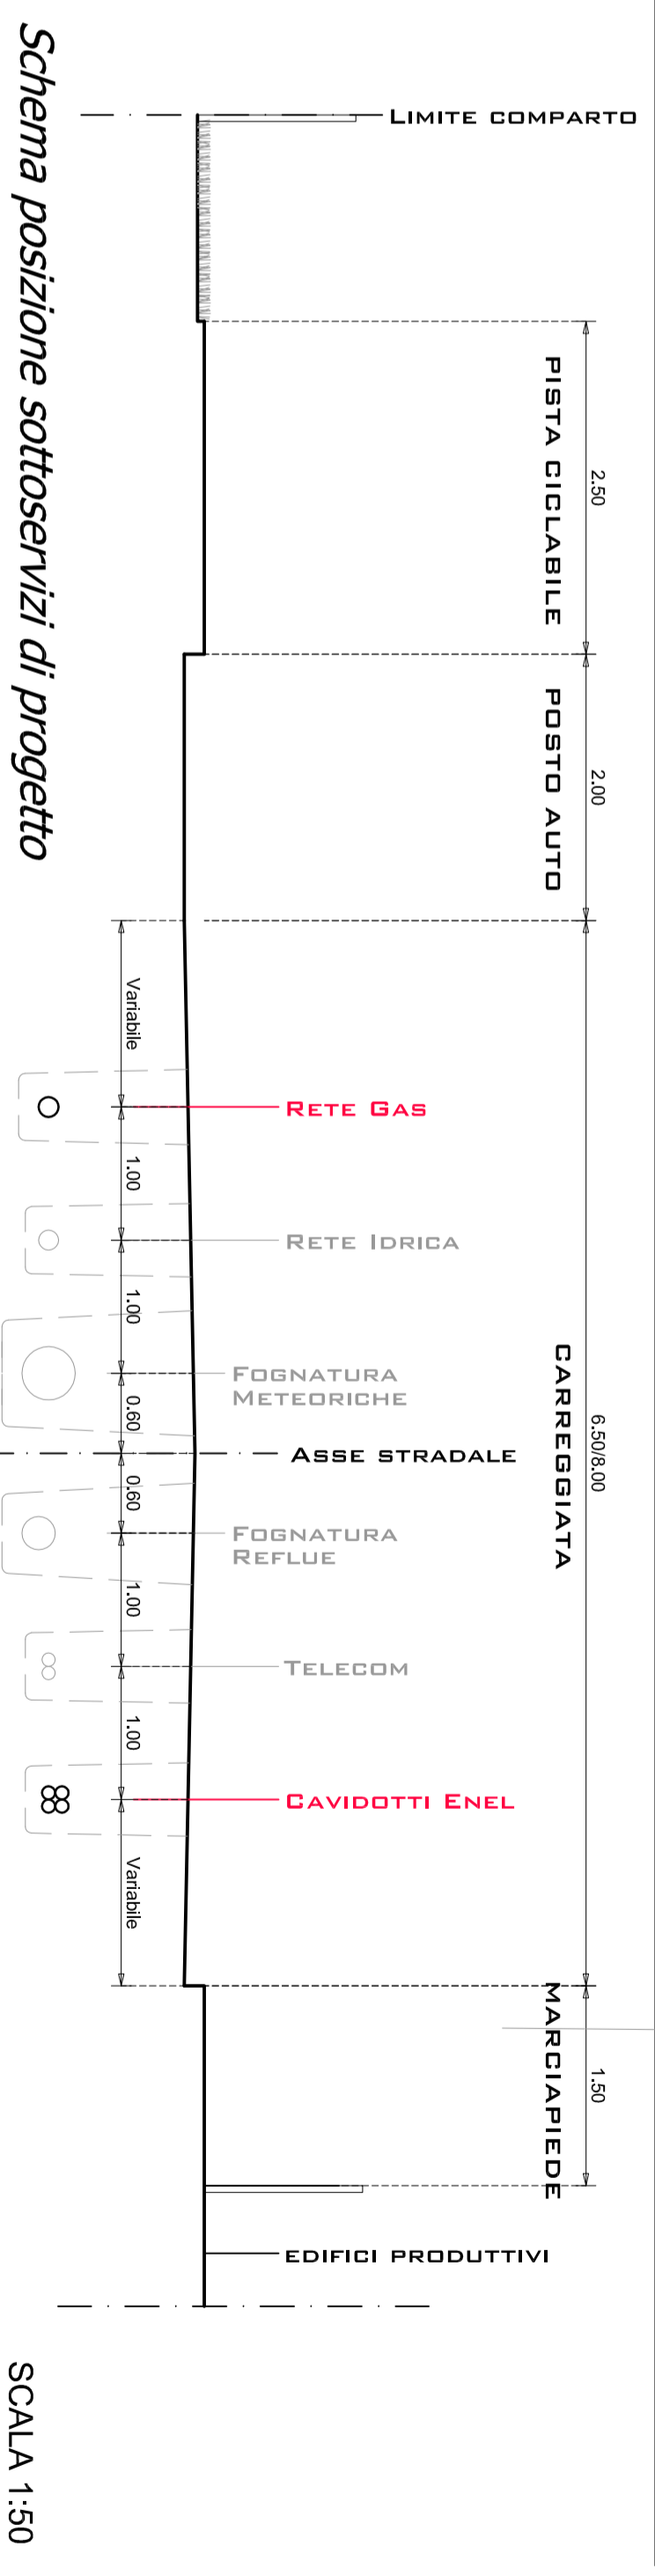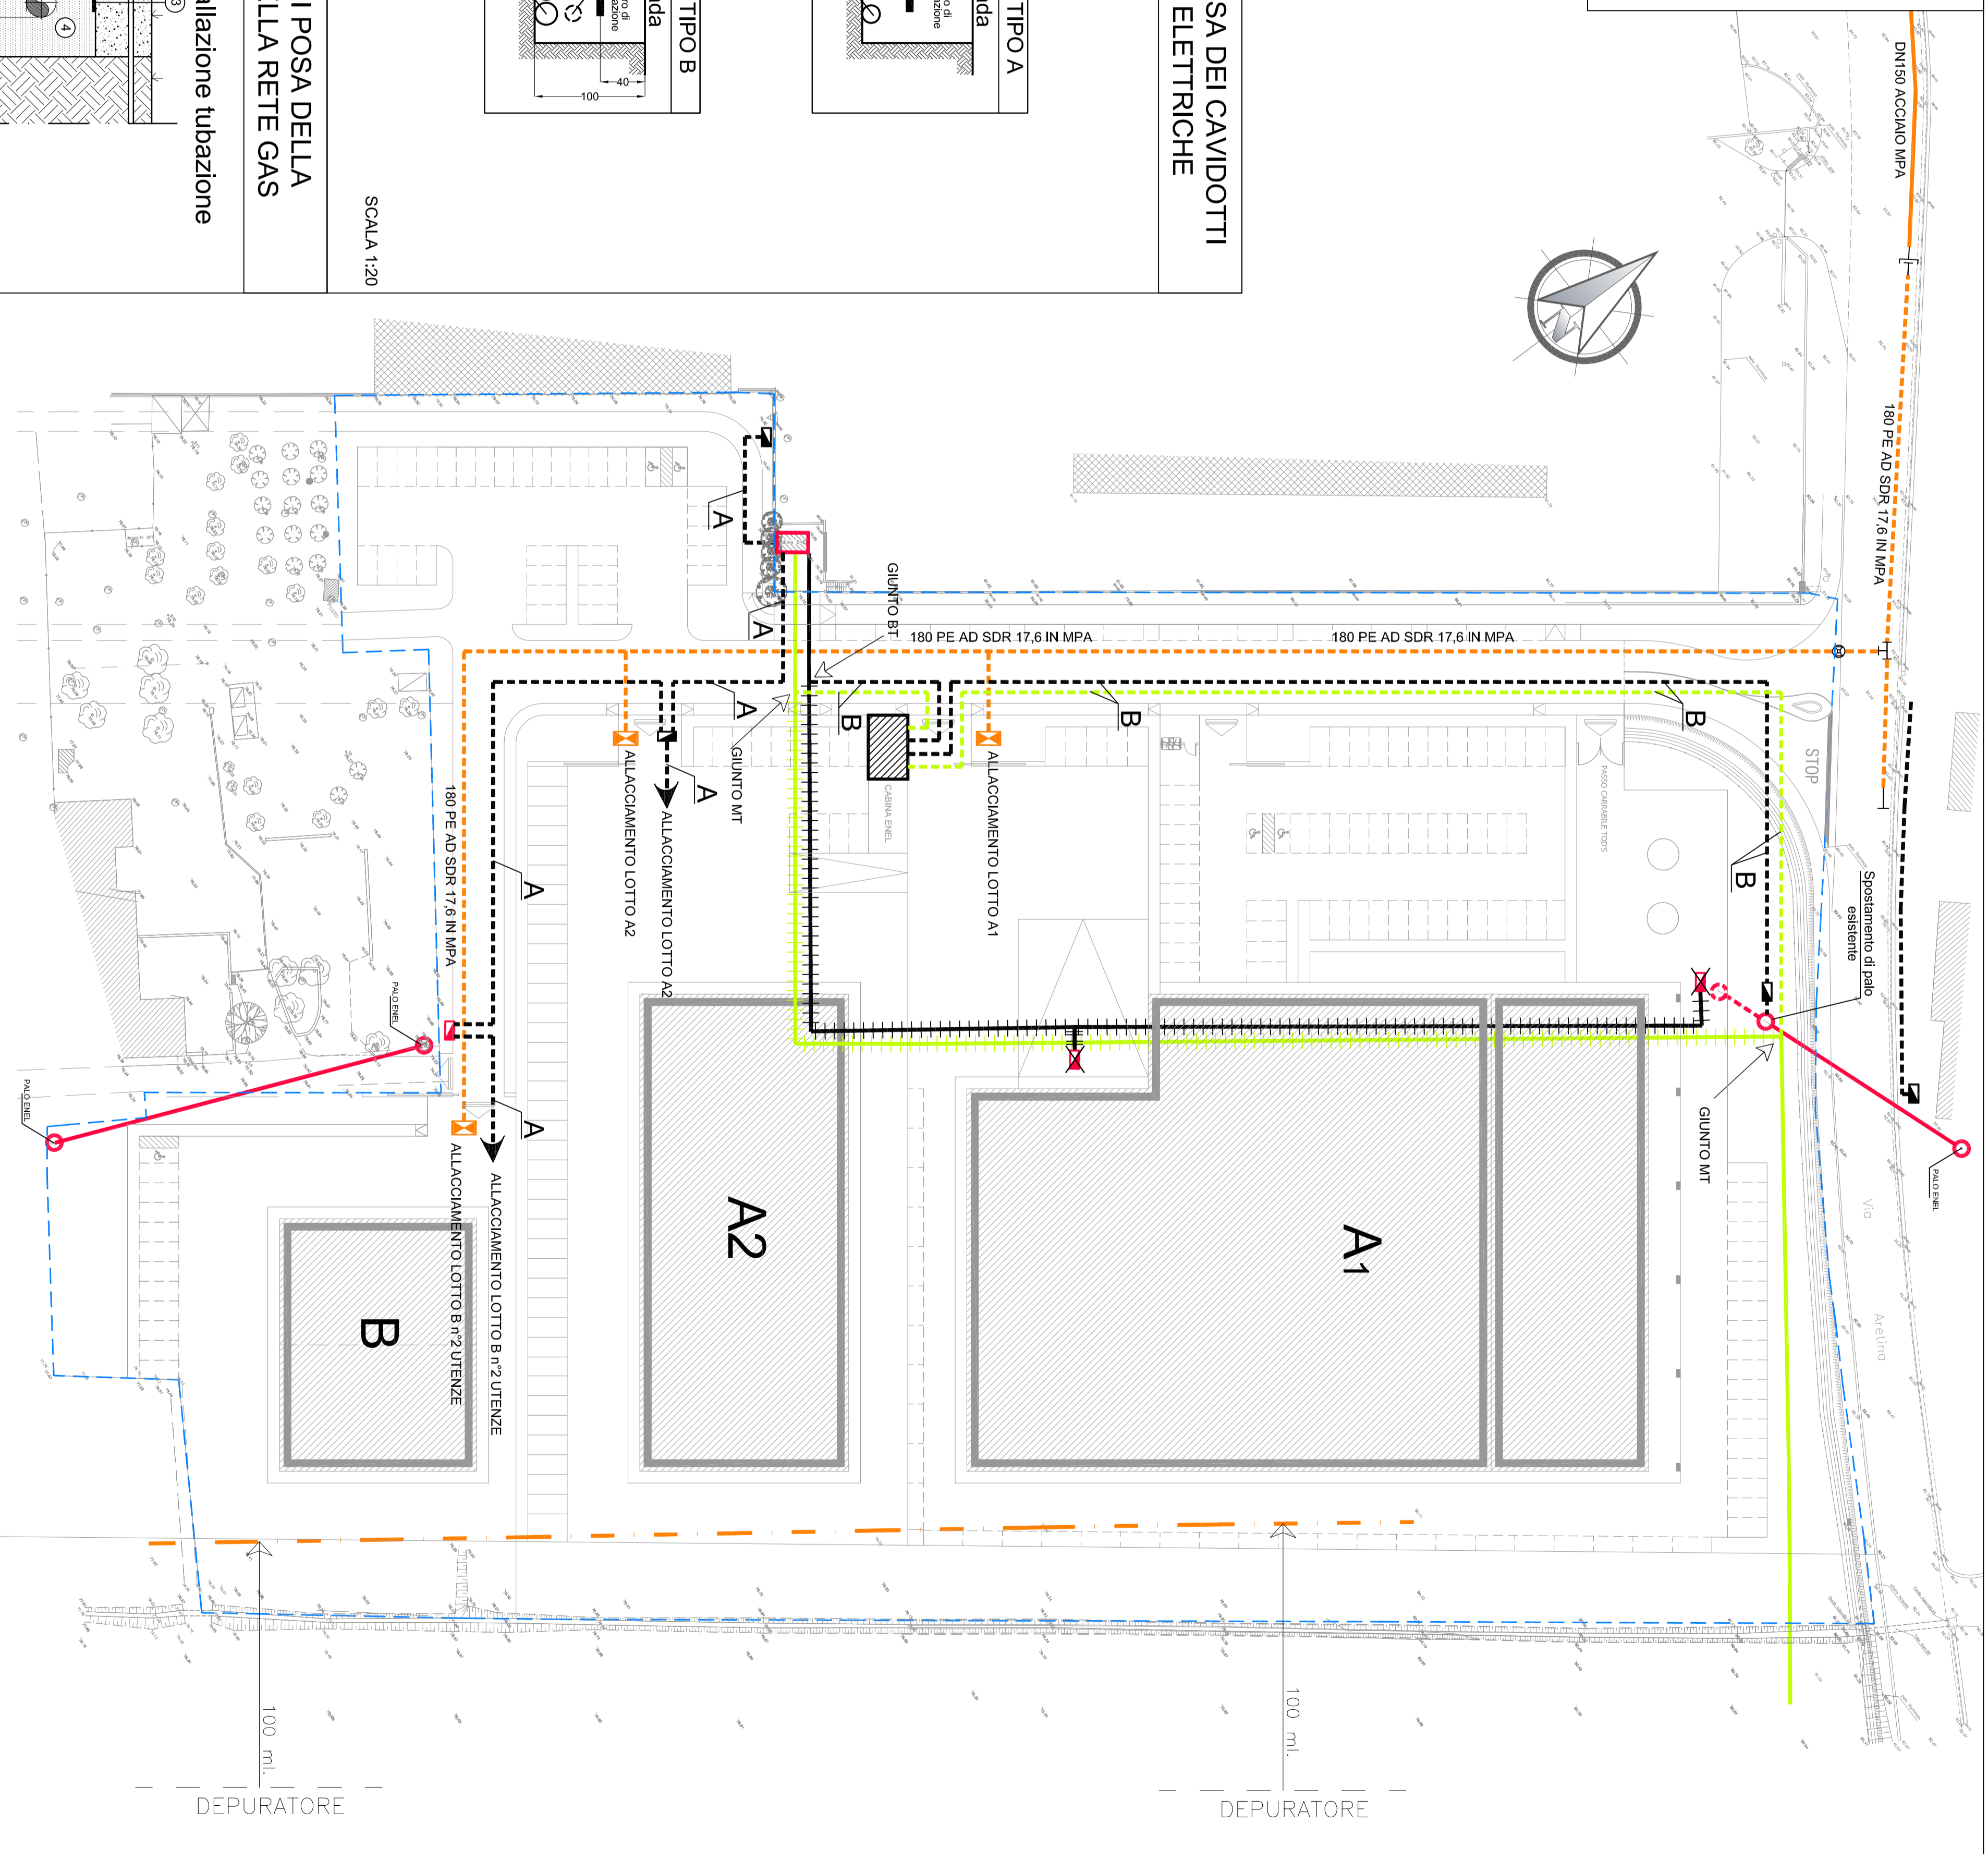

SCALA 1:50

Schema posizione sottoservizi di progetto